

Приложение № 1
к правилам землепользования и застройки
Васильевского сельского поселения
Аннинского муниципального района
Воронежской области

СВЕДЕНИЯ О ГРАНИЦАХ ТЕРРИТОРИАЛЬНЫХ ЗОН,
СОДЕРЖАЩИЕ ГРАФИЧЕСКОЕ ОПИСАНИЕ МЕСТОПОЛОЖЕНИЯ
ГРАНИЦ ТЕРРИТОРИАЛЬНЫХ ЗОН, ПЕРЕЧЕНЬ КООРДИНАТ
ХАРАКТЕРНЫХ ТОЧЕК ГРАНИЦ ТЕРРИТОРИАЛЬНЫХ ЗОН
СЕЛА ВАСИЛЬЕВКА

ОПИСАНИЕ МЕСТОПОЛОЖЕНИЯ ГРАНИЦ

Зона застройки индивидуальными жилыми домами села Васильевка - Ж1/1

(наименование объекта, местоположение границ которого описано
(далее - объект)

Раздел 1

Сведения об объекте		
№ п/п	Характеристики объекта	Описание характеристик
1	2	3
1	Местоположение объекта	Воронежская область, Аннинский муниципальный район, Васильевское сельское поселение, село Васильевка
2	Площадь объекта \pm величина погрешности определения площади ($P \pm \Delta P$)	-
3	Иные характеристики объекта	-

Раздел 2

Сведения о местоположении границ объекта					
1. Система координат: МСК - 36, зона 2					
2. Сведения о характерных точках границ объекта					
Обозначение характерных точек границ	Координаты, м		Метод определения координат характерной точки	Средняя квадратическая погрешность положения характерной точки (Mt), м	Описание обозначения точки на местности (при наличии)
	X	Y			
1	2	3	4	5	6
1	495753.22	2159421.40	Картометрический	1.00	-
2	495734.21	2159476.30	Картометрический	1.00	-
3	495715.45	2159520.59	Картометрический	1.00	-
4	495699.62	2159546.69	Картометрический	1.00	-
5	495698.37	2159575.27	Картометрический	1.00	-
6	495698.37	2159601.08	Картометрический	1.00	-
7	495688.99	2159622.79	Картометрический	1.00	-
8	495662.32	2159654.77	Картометрический	1.00	-
9	495652.87	2159676.82	Картометрический	1.00	-
10	495646.12	2159707.33	Картометрический	1.00	-
11	495654.63	2159732.86	Картометрический	1.00	-
12	495656.97	2159746.93	Картометрический	1.00	-
13	495652.76	2159782.50	Картометрический	1.00	-
14	495590.36	2159908.16	Картометрический	1.00	-
15	495566.91	2159955.39	Картометрический	1.00	-
16	495530.83	2159965.69	Картометрический	1.00	-
17	495495.51	2159935.35	Картометрический	1.00	-
18	495437.36	2159982.80	Картометрический	1.00	-
19	495365.60	2159933.74	Картометрический	1.00	-
20	495267.02	2160098.73	Картометрический	1.00	-
21	495310.63	2160129.37	Картометрический	1.00	-
22	495295.31	2160159.04	Картометрический	1.00	-
23	495286.56	2160173.54	Картометрический	1.00	-
24	495277.01	2160188.34	Картометрический	1.00	-
25	495262.61	2160201.10	Картометрический	1.00	-
26	495233.14	2160221.36	Картометрический	1.00	-
27	495252.30	2160275.50	Картометрический	1.00	-
28	495250.18	2160305.88	Картометрический	1.00	-
29	495215.59	2160329.91	Картометрический	1.00	-
30	495182.56	2160359.15	Картометрический	1.00	-
31	495144.67	2160402.27	Картометрический	1.00	-
32	495137.75	2160454.05	Картометрический	1.00	-
33	495143.43	2160505.34	Картометрический	1.00	-
34	495131.21	2160565.65	Картометрический	1.00	-

1	2	3	4	5	6
35	495095.61	2160608.34	Картометрический	1.00	-
36	495083.86	2160633.89	Картометрический	1.00	-
37	495067.74	2160654.05	Картометрический	1.00	-
38	495035.29	2160676.02	Картометрический	1.00	-
39	494982.56	2160699.13	Картометрический	1.00	-
40	494928.93	2160714.04	Картометрический	1.00	-
41	494874.87	2160730.24	Картометрический	1.00	-
42	494843.57	2160744.22	Картометрический	1.00	-
43	494822.19	2160775.35	Картометрический	1.00	-
44	494802.32	2160796.91	Картометрический	1.00	-
45	494764.42	2160814.52	Картометрический	1.00	-
46	494744.77	2160829.44	Картометрический	1.00	-
47	494736.65	2160857.92	Картометрический	1.00	-
48	494741.72	2160905.75	Картометрический	1.00	-
49	494762.01	2160949.53	Картометрический	1.00	-
50	494812.25	2161005.43	Картометрический	1.00	-
51	494830.72	2161042.39	Картометрический	1.00	-
52	494837.16	2161070.34	Картометрический	1.00	-
53	494834.95	2161099.79	Картометрический	1.00	-
54	494826.93	2161116.98	Картометрический	1.00	-
55	494764.49	2161181.41	Картометрический	1.00	-
56	494738.57	2161190.28	Картометрический	1.00	-
57	494693.40	2161197.96	Картометрический	1.00	-
58	494661.53	2161210.23	Картометрический	1.00	-
59	494632.11	2161210.23	Картометрический	1.00	-
60	494583.09	2161183.85	Картометрический	1.00	-
61	494546.07	2161150.64	Картометрический	1.00	-
62	494498.88	2161142.05	Картометрический	1.00	-
63	494466.79	2161142.05	Картометрический	1.00	-
64	494446.34	2161150.22	Картометрический	1.00	-
65	494417.47	2161164.67	Картометрический	1.00	-
66	494384.78	2161188.29	Картометрический	1.00	-
67	494377.88	2161208.46	Картометрический	1.00	-
68	494366.57	2161225.27	Картометрический	1.00	-
69	494343.43	2161247.07	Картометрический	1.00	-
70	494309.98	2161265.78	Картометрический	1.00	-
71	494276.08	2161284.74	Картометрический	1.00	-
72	494290.88	2161308.78	Картометрический	1.00	-
73	494303.59	2161318.21	Картометрический	1.00	-
74	494303.49	2161318.45	Картометрический	1.00	-
75	494299.50	2161329.21	Картометрический	1.00	-
76	494294.33	2161338.71	Картометрический	1.00	-
77	494288.93	2161346.38	Картометрический	1.00	-
78	494281.14	2161353.08	Картометрический	1.00	-
79	494273.15	2161357.04	Картометрический	1.00	-
80	494264.57	2161360.38	Картометрический	1.00	-
81	494255.20	2161360.36	Картометрический	1.00	-
82	494246.40	2161360.97	Картометрический	1.00	-

1	2	3	4	5	6
83	494238.76	2161363.43	Картометрический	1.00	-
84	494231.70	2161366.52	Картометрический	1.00	-
85	494226.84	2161370.81	Картометрический	1.00	-
86	494220.13	2161353.27	Картометрический	1.00	-
87	494222.45	2161348.69	Картометрический	1.00	-
88	494222.20	2161342.58	Картометрический	1.00	-
89	494181.54	2161236.43	Картометрический	1.00	-
90	494154.60	2161155.98	Картометрический	1.00	-
91	494133.53	2161113.63	Картометрический	1.00	-
92	494123.76	2161087.80	Картометрический	1.00	-
93	494113.33	2161049.59	Картометрический	1.00	-
94	494112.00	2161044.57	Картометрический	1.00	-
95	494102.32	2161014.47	Картометрический	1.00	-
96	494097.74	2160950.57	Картометрический	1.00	-
97	494093.41	2160897.29	Картометрический	1.00	-
98	494121.06	2160862.71	Картометрический	1.00	-
99	494170.34	2160831.39	Картометрический	1.00	-
100	494140.85	2160798.98	Картометрический	1.00	-
101	494149.20	2160783.14	Картометрический	1.00	-
102	494173.04	2160759.07	Картометрический	1.00	-
103	494151.74	2160733.73	Картометрический	1.00	-
104	494144.58	2160741.07	Картометрический	1.00	-
105	494136.06	2160729.91	Картометрический	1.00	-
106	494210.08	2160644.53	Картометрический	1.00	-
107	494342.70	2160493.59	Картометрический	1.00	-
108	494305.47	2160384.55	Картометрический	1.00	-
109	494083.71	2160429.54	Картометрический	1.00	-
110	494110.18	2160534.71	Картометрический	1.00	-
111	494118.06	2160578.94	Картометрический	1.00	-
112	494070.14	2160590.92	Картометрический	1.00	-
113	494055.95	2160534.51	Картометрический	1.00	-
114	494027.70	2160426.02	Картометрический	1.00	-
115	493947.56	2160148.86	Картометрический	1.00	-
116	493917.77	2160053.23	Картометрический	1.00	-
117	493912.44	2160035.95	Картометрический	1.00	-
118	494135.24	2159965.93	Картометрический	1.00	-
119	494231.67	2159943.43	Картометрический	1.00	-
120	494218.67	2159967.71	Картометрический	1.00	-
121	494216.00	2160020.45	Картометрический	1.00	-
122	494241.76	2160058.94	Картометрический	1.00	-
123	494301.36	2160207.64	Картометрический	1.00	-
124	494251.48	2160248.42	Картометрический	1.00	-
125	494278.40	2160349.06	Картометрический	1.00	-
126	494368.34	2160303.08	Картометрический	1.00	-
127	494381.60	2160318.89	Картометрический	1.00	-
128	494518.11	2160244.49	Картометрический	1.00	-
129	494647.10	2160166.63	Картометрический	1.00	-
130	494736.58	2160053.91	Картометрический	1.00	-

1	2	3	4	5	6
131	494866.77	2159911.20	Картометрический	1.00	-
132	494918.33	2159917.51	Картометрический	1.00	-
133	494958.82	2159926.87	Картометрический	1.00	-
134	494982.95	2159946.96	Картометрический	1.00	-
135	495010.38	2159973.31	Картометрический	1.00	-
136	495034.83	2159984.77	Картометрический	1.00	-
137	495053.33	2159988.64	Картометрический	1.00	-
138	495075.98	2160001.00	Картометрический	1.00	-
139	495073.53	2160023.10	Картометрический	1.00	-
140	495081.89	2160028.97	Картометрический	1.00	-
141	495112.94	2160007.72	Картометрический	1.00	-
142	495114.56	2160010.63	Картометрический	1.00	-
143	495118.76	2160014.92	Картометрический	1.00	-
144	495131.87	2160009.79	Картометрический	1.00	-
145	495168.72	2160004.27	Картометрический	1.00	-
146	495221.47	2160008.95	Картометрический	1.00	-
147	495280.91	2159928.44	Картометрический	1.00	-
148	495359.13	2159891.40	Картометрический	1.00	-
149	495441.54	2159698.15	Картометрический	1.00	-
150	495484.48	2159539.43	Картометрический	1.00	-
151	495508.02	2159430.29	Картометрический	1.00	-
152	495524.79	2159332.18	Картометрический	1.00	-
153	495688.61	2159394.05	Картометрический	1.00	-
1	495753.22	2159421.40	Картометрический	1.00	-
154	495155.50	2160017.30	Картометрический	1.00	-
155	495155.44	2160017.52	Картометрический	1.00	-
156	495155.34	2160017.73	Картометрический	1.00	-
157	495155.21	2160017.92	Картометрический	1.00	-
158	495155.05	2160018.08	Картометрический	1.00	-
159	495154.86	2160018.21	Картометрический	1.00	-
160	495154.65	2160018.31	Картометрический	1.00	-
161	495154.43	2160018.37	Картометрический	1.00	-
162	495154.20	2160018.39	Картометрический	1.00	-
163	495153.97	2160018.37	Картометрический	1.00	-
164	495153.75	2160018.31	Картометрический	1.00	-
165	495153.54	2160018.21	Картометрический	1.00	-
166	495153.35	2160018.08	Картометрический	1.00	-
167	495153.19	2160017.92	Картометрический	1.00	-
168	495153.06	2160017.73	Картометрический	1.00	-
169	495152.96	2160017.52	Картометрический	1.00	-
170	495152.90	2160017.30	Картометрический	1.00	-
171	495152.88	2160017.07	Картометрический	1.00	-
172	495152.90	2160016.84	Картометрический	1.00	-
173	495152.96	2160016.62	Картометрический	1.00	-
174	495153.06	2160016.41	Картометрический	1.00	-
175	495153.19	2160016.22	Картометрический	1.00	-
176	495153.35	2160016.06	Картометрический	1.00	-

1	2	3	4	5	6
177	495153.54	2160015.93	Картометрический	1.00	-
178	495153.75	2160015.83	Картометрический	1.00	-
179	495153.97	2160015.77	Картометрический	1.00	-
180	495154.20	2160015.75	Картометрический	1.00	-
181	495154.43	2160015.77	Картометрический	1.00	-
182	495154.65	2160015.83	Картометрический	1.00	-
183	495154.86	2160015.93	Картометрический	1.00	-
184	495155.05	2160016.06	Картометрический	1.00	-
185	495155.21	2160016.22	Картометрический	1.00	-
186	495155.34	2160016.41	Картометрический	1.00	-
187	495155.44	2160016.62	Картометрический	1.00	-
188	495155.50	2160016.84	Картометрический	1.00	-
189	495155.52	2160017.07	Картометрический	1.00	-
154	495155.50	2160017.30	Картометрический	1.00	-
190	495233.03	2160076.79	Картометрический	1.00	-
191	495232.90	2160076.98	Картометрический	1.00	-
192	495232.74	2160077.14	Картометрический	1.00	-
193	495232.55	2160077.27	Картометрический	1.00	-
194	495232.34	2160077.37	Картометрический	1.00	-
195	495232.12	2160077.43	Картометрический	1.00	-
196	495231.89	2160077.45	Картометрический	1.00	-
197	495231.66	2160077.43	Картометрический	1.00	-
198	495231.44	2160077.37	Картометрический	1.00	-
199	495231.23	2160077.27	Картометрический	1.00	-
200	495231.04	2160077.14	Картометрический	1.00	-
201	495230.88	2160076.98	Картометрический	1.00	-
202	495230.75	2160076.79	Картометрический	1.00	-
203	495230.65	2160076.58	Картометрический	1.00	-
204	495230.59	2160076.36	Картометрический	1.00	-
205	495230.57	2160076.13	Картометрический	1.00	-
206	495230.59	2160075.90	Картометрический	1.00	-
207	495230.65	2160075.68	Картометрический	1.00	-
208	495230.75	2160075.47	Картометрический	1.00	-
209	495230.88	2160075.28	Картометрический	1.00	-
210	495231.04	2160075.12	Картометрический	1.00	-
211	495231.23	2160074.99	Картометрический	1.00	-
212	495231.44	2160074.89	Картометрический	1.00	-
213	495231.66	2160074.83	Картометрический	1.00	-
214	495231.89	2160074.81	Картометрический	1.00	-
215	495232.12	2160074.83	Картометрический	1.00	-
216	495232.34	2160074.89	Картометрический	1.00	-
217	495232.55	2160074.99	Картометрический	1.00	-
218	495232.74	2160075.12	Картометрический	1.00	-
219	495232.90	2160075.28	Картометрический	1.00	-
220	495233.03	2160075.47	Картометрический	1.00	-
221	495233.13	2160075.68	Картометрический	1.00	-
222	495233.19	2160075.90	Картометрический	1.00	-

1	2	3	4	5	6
223	495233.21	2160076.13	Картометрический	1.00	-
224	495233.19	2160076.36	Картометрический	1.00	-
225	495233.13	2160076.58	Картометрический	1.00	-
190	495233.03	2160076.79	Картометрический	1.00	-
226	495286.54	2160172.88	Картометрический	1.00	-
227	495286.48	2160173.10	Картометрический	1.00	-
228	495286.38	2160173.31	Картометрический	1.00	-
229	495286.25	2160173.50	Картометрический	1.00	-
230	495286.09	2160173.66	Картометрический	1.00	-
231	495285.90	2160173.79	Картометрический	1.00	-
232	495285.69	2160173.89	Картометрический	1.00	-
233	495285.47	2160173.95	Картометрический	1.00	-
234	495285.24	2160173.97	Картометрический	1.00	-
235	495285.01	2160173.95	Картометрический	1.00	-
236	495284.79	2160173.89	Картометрический	1.00	-
237	495284.58	2160173.79	Картометрический	1.00	-
238	495284.39	2160173.66	Картометрический	1.00	-
239	495284.23	2160173.50	Картометрический	1.00	-
240	495284.10	2160173.31	Картометрический	1.00	-
241	495284.00	2160173.10	Картометрический	1.00	-
242	495283.94	2160172.88	Картометрический	1.00	-
243	495283.92	2160172.65	Картометрический	1.00	-
244	495283.94	2160172.42	Картометрический	1.00	-
245	495284.00	2160172.20	Картометрический	1.00	-
246	495284.10	2160171.99	Картометрический	1.00	-
247	495284.23	2160171.80	Картометрический	1.00	-
248	495284.39	2160171.64	Картометрический	1.00	-
249	495284.58	2160171.51	Картометрический	1.00	-
250	495284.79	2160171.41	Картометрический	1.00	-
251	495285.01	2160171.35	Картометрический	1.00	-
252	495285.24	2160171.33	Картометрический	1.00	-
253	495285.47	2160171.35	Картометрический	1.00	-
254	495285.69	2160171.41	Картометрический	1.00	-
255	495285.90	2160171.51	Картометрический	1.00	-
256	495286.09	2160171.64	Картометрический	1.00	-
257	495286.25	2160171.80	Картометрический	1.00	-
258	495286.38	2160171.99	Картометрический	1.00	-
259	495286.48	2160172.20	Картометрический	1.00	-
260	495286.54	2160172.42	Картометрический	1.00	-
261	495286.56	2160172.65	Картометрический	1.00	-
226	495286.54	2160172.88	Картометрический	1.00	-
262	495000.37	2159976.48	Картометрический	1.00	-
263	495000.31	2159976.70	Картометрический	1.00	-
264	495000.21	2159976.91	Картометрический	1.00	-
265	495000.08	2159977.10	Картометрический	1.00	-
266	494999.92	2159977.26	Картометрический	1.00	-

1	2	3	4	5	6
267	494999.73	2159977.39	Картометрический	1.00	-
268	494999.52	2159977.49	Картометрический	1.00	-
269	494999.30	2159977.55	Картометрический	1.00	-
270	494999.07	2159977.57	Картометрический	1.00	-
271	494998.84	2159977.55	Картометрический	1.00	-
272	494998.62	2159977.49	Картометрический	1.00	-
273	494998.41	2159977.39	Картометрический	1.00	-
274	494998.22	2159977.26	Картометрический	1.00	-
275	494998.06	2159977.10	Картометрический	1.00	-
276	494997.93	2159976.91	Картометрический	1.00	-
277	494997.83	2159976.70	Картометрический	1.00	-
278	494997.77	2159976.48	Картометрический	1.00	-
279	494997.75	2159976.25	Картометрический	1.00	-
280	494997.77	2159976.02	Картометрический	1.00	-
281	494997.83	2159975.80	Картометрический	1.00	-
282	494997.93	2159975.59	Картометрический	1.00	-
283	494998.06	2159975.40	Картометрический	1.00	-
284	494998.22	2159975.24	Картометрический	1.00	-
285	494998.41	2159975.11	Картометрический	1.00	-
286	494998.62	2159975.01	Картометрический	1.00	-
287	494998.84	2159974.95	Картометрический	1.00	-
288	494999.07	2159974.93	Картометрический	1.00	-
289	494999.30	2159974.95	Картометрический	1.00	-
290	494999.52	2159975.01	Картометрический	1.00	-
291	494999.73	2159975.11	Картометрический	1.00	-
292	494999.92	2159975.24	Картометрический	1.00	-
293	495000.08	2159975.40	Картометрический	1.00	-
294	495000.21	2159975.59	Картометрический	1.00	-
295	495000.31	2159975.80	Картометрический	1.00	-
296	495000.37	2159976.02	Картометрический	1.00	-
297	495000.39	2159976.25	Картометрический	1.00	-
262	495000.37	2159976.48	Картометрический	1.00	-
298	494886.07	2159933.96	Картометрический	1.00	-
299	494887.65	2159943.26	Картометрический	1.00	-
300	494885.36	2159943.65	Картометрический	1.00	-
301	494883.78	2159934.35	Картометрический	1.00	-
298	494886.07	2159933.96	Картометрический	1.00	-
302	494355.09	2161356.39	Картометрический	1.00	-
303	494343.15	2161403.54	Картометрический	1.00	-
304	494322.66	2161466.55	Картометрический	1.00	-
305	494411.70	2161456.74	Картометрический	1.00	-
306	494425.04	2161596.18	Картометрический	1.00	-
307	494458.02	2161600.22	Картометрический	1.00	-
308	494484.97	2161609.28	Картометрический	1.00	-
309	494506.37	2161619.94	Картометрический	1.00	-
310	494519.25	2161630.79	Картометрический	1.00	-

1	2	3	4	5	6
311	494507.51	2161702.25	Картометрический	1.00	-
312	494556.69	2161733.87	Картометрический	1.00	-
313	494536.17	2161782.73	Картометрический	1.00	-
314	494456.78	2161764.09	Картометрический	1.00	-
315	494428.89	2161794.09	Картометрический	1.00	-
316	494386.03	2161801.40	Картометрический	1.00	-
317	494350.77	2161800.29	Картометрический	1.00	-
318	494348.69	2161778.00	Картометрический	1.00	-
319	494341.90	2161776.64	Картометрический	1.00	-
320	494333.37	2161775.26	Картометрический	1.00	-
321	494326.73	2161774.18	Картометрический	1.00	-
322	494323.30	2161773.63	Картометрический	1.00	-
323	494321.35	2161773.37	Картометрический	1.00	-
324	494317.04	2161772.85	Картометрический	1.00	-
325	494311.35	2161772.25	Картометрический	1.00	-
326	494310.44	2161765.86	Картометрический	1.00	-
327	494306.95	2161745.74	Картометрический	1.00	-
328	494306.64	2161688.07	Картометрический	1.00	-
329	494304.90	2161667.24	Картометрический	1.00	-
330	494303.28	2161664.99	Картометрический	1.00	-
331	494299.73	2161665.54	Картометрический	1.00	-
332	494298.55	2161655.44	Картометрический	1.00	-
333	494304.27	2161653.89	Картометрический	1.00	-
334	494294.54	2161622.71	Картометрический	1.00	-
335	494289.27	2161617.16	Картометрический	1.00	-
336	494283.16	2161569.89	Картометрический	1.00	-
337	494279.69	2161547.11	Картометрический	1.00	-
338	494274.40	2161523.60	Картометрический	1.00	-
339	494265.78	2161493.44	Картометрический	1.00	-
340	494256.63	2161454.58	Картометрический	1.00	-
341	494247.65	2161421.15	Картометрический	1.00	-
342	494239.42	2161391.84	Картометрический	1.00	-
343	494236.42	2161389.10	Картометрический	1.00	-
344	494234.50	2161390.85	Картометрический	1.00	-
345	494230.43	2161380.20	Картометрический	1.00	-
346	494234.95	2161377.51	Картометрический	1.00	-
347	494245.95	2161374.11	Картометрический	1.00	-
348	494252.29	2161374.63	Картометрический	1.00	-
349	494258.91	2161375.76	Картометрический	1.00	-
350	494268.36	2161373.36	Картометрический	1.00	-
351	494280.64	2161368.03	Картометрический	1.00	-
352	494304.78	2161360.83	Картометрический	1.00	-
353	494313.09	2161356.28	Картометрический	1.00	-
354	494319.69	2161348.94	Картометрический	1.00	-
355	494324.43	2161343.06	Картометрический	1.00	-
356	494326.68	2161335.33	Картометрический	1.00	-
302	494355.09	2161356.39	Картометрический	1.00	-

1	2	3	4	5	6
357	494271.72	2161675.47	Картометрический	1.00	-
358	494278.70	2161731.85	Картометрический	1.00	-
359	494284.64	2161751.66	Картометрический	1.00	-
360	494285.41	2161758.49	Картометрический	1.00	-
361	494286.06	2161803.12	Картометрический	1.00	-
362	494288.50	2161822.38	Картометрический	1.00	-
363	494134.31	2161924.68	Картометрический	1.00	-
364	493803.56	2162230.12	Картометрический	1.00	-
365	493774.59	2162260.69	Картометрический	1.00	-
366	493708.91	2162249.82	Картометрический	1.00	-
367	493687.78	2162269.96	Картометрический	1.00	-
368	493654.57	2162304.44	Картометрический	1.00	-
369	493516.47	2162423.94	Картометрический	1.00	-
370	493478.25	2162403.88	Картометрический	1.00	-
371	493464.35	2162509.42	Картометрический	1.00	-
372	493353.67	2162488.94	Картометрический	1.00	-
373	493392.31	2162313.36	Картометрический	1.00	-
374	493657.85	2161986.67	Картометрический	1.00	-
375	493946.13	2161747.52	Картометрический	1.00	-
376	493994.39	2161792.07	Картометрический	1.00	-
377	494083.43	2161740.80	Картометрический	1.00	-
378	494203.81	2161643.52	Картометрический	1.00	-
379	494250.31	2161687.62	Картометрический	1.00	-
357	494271.72	2161675.47	Картометрический	1.00	-
380	494200.75	2161377.60	Картометрический	1.00	-
381	494125.96	2161455.90	Картометрический	1.00	-
382	494117.34	2161463.71	Картометрический	1.00	-
383	494079.81	2161497.09	Картометрический	1.00	-
384	494034.57	2161497.37	Картометрический	1.00	-
385	493990.13	2161478.62	Картометрический	1.00	-
386	493975.28	2161496.88	Картометрический	1.00	-
387	493951.66	2161506.69	Картометрический	1.00	-
388	493925.93	2161491.79	Картометрический	1.00	-
389	493898.87	2161489.80	Картометрический	1.00	-
390	493858.58	2161514.95	Картометрический	1.00	-
391	493790.74	2161586.12	Картометрический	1.00	-
392	493700.51	2161719.79	Картометрический	1.00	-
393	493686.31	2161744.62	Картометрический	1.00	-
394	493546.65	2161871.96	Картометрический	1.00	-
395	493525.98	2161890.10	Картометрический	1.00	-
396	493409.14	2161955.74	Картометрический	1.00	-
397	493387.32	2161977.49	Картометрический	1.00	-
398	493372.49	2162011.75	Картометрический	1.00	-
399	493367.15	2162074.30	Картометрический	1.00	-
400	493292.75	2162163.93	Картометрический	1.00	-
401	493221.73	2162460.42	Картометрический	1.00	-
402	493143.03	2162599.73	Картометрический	1.00	-

1	2	3	4	5	6
403	493128.30	2162619.39	Картометрический	1.00	-
404	493113.16	2162638.23	Картометрический	1.00	-
405	493102.93	2162657.49	Картометрический	1.00	-
406	493092.23	2162673.29	Картометрический	1.00	-
407	493064.14	2162657.13	Картометрический	1.00	-
408	492977.79	2162785.36	Картометрический	1.00	-
409	492899.87	2162728.04	Картометрический	1.00	-
410	492885.92	2162717.75	Картометрический	1.00	-
411	493003.83	2162547.49	Картометрический	1.00	-
412	493048.95	2162483.59	Картометрический	1.00	-
413	493077.38	2162442.90	Картометрический	1.00	-
414	493123.22	2162467.40	Картометрический	1.00	-
415	493164.86	2162383.11	Картометрический	1.00	-
416	493137.96	2162334.57	Картометрический	1.00	-
417	493152.94	2162078.52	Картометрический	1.00	-
418	493152.95	2162078.51	Картометрический	1.00	-
419	493153.26	2162073.35	Картометрический	1.00	-
420	493294.04	2161919.74	Картометрический	1.00	-
421	493378.99	2161831.53	Картометрический	1.00	-
422	493363.50	2161797.45	Картометрический	1.00	-
423	493301.71	2161732.44	Картометрический	1.00	-
424	493303.43	2161699.92	Картометрический	1.00	-
425	493305.61	2161659.51	Картометрический	1.00	-
426	493306.96	2161647.52	Картометрический	1.00	-
427	493311.53	2161637.86	Картометрический	1.00	-
428	493320.15	2161619.58	Картометрический	1.00	-
429	493320.48	2161618.89	Картометрический	1.00	-
430	493368.64	2161592.77	Картометрический	1.00	-
431	493509.47	2161399.71	Картометрический	1.00	-
432	493534.72	2161341.86	Картометрический	1.00	-
433	493542.21	2161327.25	Картометрический	1.00	-
434	493563.60	2161301.69	Картометрический	1.00	-
435	493569.66	2161290.31	Картометрический	1.00	-
436	493569.23	2161279.82	Картометрический	1.00	-
437	493560.69	2161241.36	Картометрический	1.00	-
438	493833.50	2160974.83	Картометрический	1.00	-
439	493883.16	2160930.23	Картометрический	1.00	-
440	493901.77	2160939.73	Картометрический	1.00	-
441	493912.57	2160949.76	Картометрический	1.00	-
442	493923.75	2160971.37	Картометрический	1.00	-
443	493936.87	2160999.55	Картометрический	1.00	-
444	493955.38	2161040.86	Картометрический	1.00	-
445	493967.97	2161068.03	Картометрический	1.00	-
446	493976.18	2161090.39	Картометрический	1.00	-
447	493989.16	2161109.34	Картометрический	1.00	-
448	494002.73	2161128.27	Картометрический	1.00	-
449	494013.92	2161145.14	Картометрический	1.00	-
450	494014.04	2161151.07	Картометрический	1.00	-


1	2	3	4	5	6
451	494025.37	2161160.21	Картометрический	1.00	-
452	494035.86	2161163.05	Картометрический	1.00	-
453	494060.12	2161168.83	Картометрический	1.00	-
454	494105.77	2161114.07	Картометрический	1.00	-
455	494113.44	2161142.51	Картометрический	1.00	-
456	494125.54	2161178.56	Картометрический	1.00	-
457	494135.77	2161206.87	Картометрический	1.00	-
458	494161.62	2161265.31	Картометрический	1.00	-
459	494164.53	2161273.77	Картометрический	1.00	-
460	494171.33	2161293.53	Картометрический	1.00	-
461	494182.17	2161335.96	Картометрический	1.00	-
462	494189.40	2161358.79	Картометрический	1.00	-
463	494191.89	2161361.78	Картометрический	1.00	-
464	494195.08	2161362.70	Картометрический	1.00	-
380	494200.75	2161377.60	Картометрический	1.00	-
3. Сведения о характерных точках части (частей) границы объекта					
Обозначение характерных точек части границы	Координаты, м		Метод определения координат характерной точки	Средняя квадратическая погрешность положения характерной точки (Mt), м	Описание обозначения точки на местности (при наличии)
	X	Y			
1	2	3	4	5	6
Часть №					
-	-	-	-	-	-

Сведения о местоположении измененных (уточненных) границ объекта

2. Сведения о характерных точках границ объекта

Обозначение характерных точек границ	Существующие координаты, м		Измененные (уточненные) координаты, м		Метод определения координат характерной точки	Средняя квадратическая погрешность положения характерной точки (Mt), м	Описание обозначения точки на местности (при наличии)
	X	Y	X	Y			
1	2	3	4	5	6	7	8
-	-	-	-	-	-	-	-
3.Сведения о характерных точках части (частей) границы объекта							
Часть №							
-	-	-	-	-	-	-	-

Схема расположения листов плана границ объекта

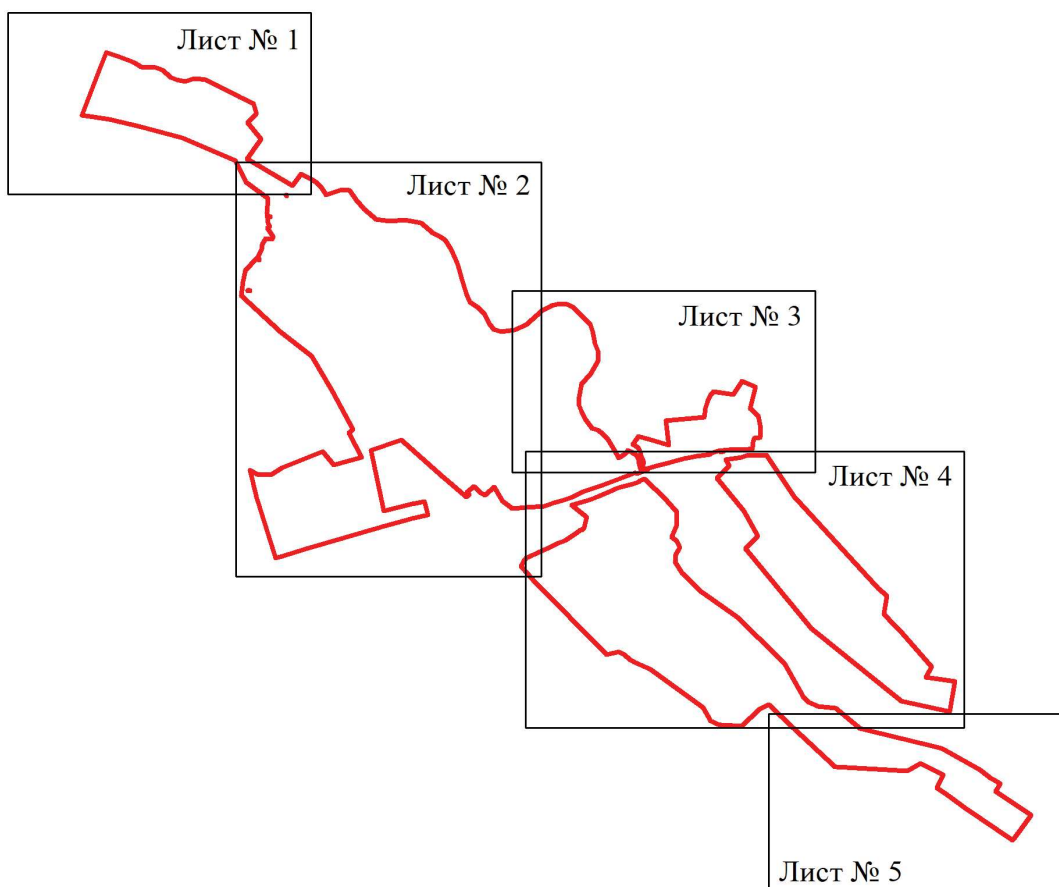

Масштаб 1:25000

Используемые условные знаки и обозначения:



границы территориальной зоны



область и номер листа плана границ объекта

Руководитель БУВО «Нормативно-проектный центр»

Подпись Ю.В.Шалыгина Дата « 30 » сентября 2021 г.

Место для оттиска печати (при наличии) лица, составившего описание местоположения границ объекта



План границ объекта

Лист № 1



Масштаб 1:2000

Используемые условные знаки и обозначения:


 границы территориальной зоны

 характерная точка границ территориальной зоны


Руководитель ФУВО «Нормативно-проектный центр»

Подпись Ю.В. Шалыгина Дата « 30 » сентября 2021 г.

Место для оттиска печати (при наличии) лица, составившего описание местоположения границ объекта

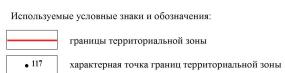

Масштаб 1:2000

Руководитель БУВО «Нормативно-проектный центр»
Подпись Ю.В. Шалыгина Ю.В. Шалыгина Дата « 30 » сентября 2021г.
Место для оттиска печати (при наличии) лица, составившего описание местоположения границ объекта



Масштаб 1:2000

Используемые условные знаки и обозначения:

— границы территориальной зоны

• 58 — характеристика точки границ территориальной зоны

Руководитель БУВО «Нормативно-проектный центр»
Подпись Ю.В. Шалыгина Дата « 30 » сентября 2021 г.
Место для оттиска печати (при наличии) (дата, составившего описание местоположения границ объекта)

План границ объекта
Лист № 4



Масштаб 1:2000

Исключенные условные знаки в обозначении:
 — границы территориальной зоны;
 — характерная точка границ территориальной зоны

Руководитель БУ ВО «Горпромпроект» центра
 Подпись Ю.В. Шапегина Дата « 30 » сентября 2021г.
 Место для оттиска печати (при наличии) иная составляющая описания местоположения границ объекта

План границ объекта
Лист № 5



Используемые условные знаки и обозначения:

— границы территориальной зоны

• 410 — характерная точка границ территориальной зоны

Масштаб 1:2000

Руководитель БУВО «Нормативно-проектный центр»
Подпись Ю.В. Шалыгина Дата « 30 » сентября 2021г.
Место для оттолка печати (при наличии) иная, составившего описание местоположения границ объекта

ОПИСАНИЕ МЕСТОПОЛОЖЕНИЯ ГРАНИЦ

Общественно-деловая зона села Васильевка - ОД/1

(наименование объекта, местоположение границ которого описано
(далее - объект))

Раздел 1

Сведения об объекте		
№ п/п	Характеристики объекта	Описание характеристик
1	2	3
1	Местоположение объекта	Воронежская область, Аннинский муниципальный район, Васильевское сельское поселение, село Васильевка
2	Площадь объекта \pm величина погрешности определения площади ($P \pm \Delta P$)	-
3	Иные характеристики объекта	-

Раздел 2

Сведения о местоположении границ объекта					
1. Система координат: МСК - 36, зона 2					
2. Сведения о характерных точках границ объекта					
Обозначение характерных точек границ	Координаты, м		Метод определения координат характерной точки	Средняя квадратическая погрешность положения характерной точки (Mt), м	Описание обозначения точки на местности (при наличии)
	X	Y			
1	2	3	4	5	6
1	494305.47	2160384.55	Картометрический	1.00	-
2	494342.70	2160493.59	Аналитический	0.10	-
3	494210.08	2160644.53	Картометрический	1.00	-
4	494136.06	2160729.91	Картометрический	1.00	-
5	494144.58	2160741.07	Картометрический	1.00	-
6	494151.74	2160733.73	Аналитический	0.10	-
7	494173.04	2160759.07	Аналитический	0.10	-
8	494149.20	2160783.14	Картометрический	1.00	-
9	494140.85	2160798.98	Аналитический	0.10	-
10	494170.34	2160831.39	Аналитический	0.10	-
11	494121.06	2160862.71	Аналитический	0.10	-
12	494093.41	2160897.29	Картометрический	1.00	-
13	494089.56	2160871.55	Картометрический	1.00	-
14	494088.68	2160865.65	Картометрический	1.00	-
15	494085.73	2160845.91	Картометрический	1.00	-
16	494080.37	2160807.04	Картометрический	1.00	-
17	494111.95	2160769.38	Картометрический	1.00	-
18	494093.53	2160683.98	Картометрический	1.00	-
19	494070.14	2160590.92	Картометрический	1.00	-
20	494118.06	2160578.94	Картометрический	1.00	-
21	494110.18	2160534.71	Картометрический	1.00	-
22	494083.71	2160429.54	Аналитический	0.10	-
1	494305.47	2160384.55	Картометрический	1.00	-
3. Сведения о характерных точках части (частей) границы объекта					
Обозначение характерных точек части границы	Координаты, м		Метод определения координат характерной точки	Средняя квадратическая погрешность положения характерной точки (Mt), м	Описание обозначения точки на местности (при наличии)
	X	Y			
1	2	3	4	5	6
Часть №					
-	-	-	-	-	-

Сведения о местоположении измененных (уточненных) границ объекта

2. Сведения о характерных точках границ объекта

Обозначение характерных точек границ	Существующие координаты, м		Измененные (уточненные) координаты, м		Метод определения координат характерной точки	Средняя квадратическая погрешность положения характерной точки (Mt), м	Описание обозначения точки на местности (при наличии)
	X	Y	X	Y			
1	2	3	4	5	6	7	8
-	-	-	-	-	-	-	-
3.Сведения о характерных точках части (частей) границы объекта							
Часть №							
-	-	-	-	-	-	-	-



Используемые условные знаки и обозначения:

— границы территориальной зоны

• 1 — характерная точка границ территориальной зоны

Масштаб 1:2000

Руководитель БУВО «Нормативно-проектный центр»
 Подпись Ю.В. Шалыгина Дата « 30 » сентября 2021 г.
 Место для оттиска печати (при наличии) лица, составившего описание местоположения границ объекта

ОПИСАНИЕ МЕСТОПОЛОЖЕНИЯ ГРАНИЦ

Зона сельскохозяйственного использования в границах населенного пункта
села Васильевка - СХ1/1

(наименование объекта, местоположение границ которого описано
(далее - объект)

Раздел 1

Сведения об объекте		
№ п/п	Характеристики объекта	Описание характеристик
1	2	3
1	Местоположение объекта	Воронежская область, Аннинский муниципальный район, Васильевское сельское поселение, село Васильевка
2	Площадь объекта \pm величина погрешности определения площади ($P \pm \Delta P$)	-
3	Иные характеристики объекта	-

Раздел 2

Сведения о местоположении границ объекта					
1. Система координат: МСК - 36, зона 2					
2. Сведения о характерных точках границ объекта					
Обозначение характерных точек границ	Координаты, м		Метод определения координат характерной точки	Средняя квадратическая погрешность положения характерной точки (Mt), м	Описание обозначения точки на местности (при наличии)
	X	Y			
1	2	3	4	5	6
1	495822.78	2159061.54	Картометрический	1.00	-
2	495857.72	2159108.67	Картометрический	1.00	-
3	495866.02	2159118.22	Картометрический	1.00	-
4	495882.98	2159139.35	Картометрический	1.00	-
5	495891.43	2159157.75	Картометрический	1.00	-
6	495897.08	2159176.84	Картометрический	1.00	-
7	495789.06	2159264.09	Картометрический	1.00	-
8	495727.48	2159337.26	Картометрический	1.00	-
9	495688.61	2159394.05	Картометрический	1.00	-
10	495524.79	2159332.18	Картометрический	1.00	-
11	495565.55	2159252.95	Картометрический	1.00	-
12	495496.67	2159186.80	Картометрический	1.00	-
13	495538.01	2159122.51	Картометрический	1.00	-
14	495538.82	2159121.24	Картометрический	1.00	-
15	495554.86	2159127.13	Картометрический	1.00	-
16	495573.29	2159133.91	Картометрический	1.00	-
17	495600.20	2159143.80	Картометрический	1.00	-
18	495615.07	2159140.18	Картометрический	1.00	-
19	495673.69	2159125.90	Картометрический	1.00	-
20	495732.32	2159111.61	Картометрический	1.00	-
1	495822.78	2159061.54	Картометрический	1.00	-
21	494866.77	2159911.20	Картометрический	1.00	-
22	494736.58	2160053.91	Картометрический	1.00	-
23	494647.10	2160166.63	Картометрический	1.00	-
24	494518.11	2160244.49	Картометрический	1.00	-
25	494381.60	2160318.89	Картометрический	1.00	-
26	494368.34	2160303.08	Картометрический	1.00	-
27	494278.40	2160349.06	Картометрический	1.00	-
28	494251.48	2160248.42	Картометрический	1.00	-
29	494301.36	2160207.64	Картометрический	1.00	-
30	494241.76	2160058.94	Картометрический	1.00	-
31	494216.00	2160020.45	Картометрический	1.00	-
32	494218.67	2159967.71	Картометрический	1.00	-

1	2	3	4	5	6
33	494231.67	2159943.44	Картометрический	1.00	-
34	494276.96	2159915.75	Картометрический	1.00	-
35	494316.53	2159905.57	Картометрический	1.00	-
36	494406.50	2159888.01	Картометрический	1.00	-
37	494530.05	2159843.15	Картометрический	1.00	-
38	494622.48	2159841.55	Картометрический	1.00	-
39	494622.89	2159841.46	Картометрический	1.00	-
40	494738.43	2159874.11	Картометрический	1.00	-
21	494866.77	2159911.20	Картометрический	1.00	-
41	494800.47	2159943.02	Картометрический	1.00	-
42	494795.39	2159948.87	Картометрический	1.00	-
43	494789.54	2159943.78	Картометрический	1.00	-
44	494794.62	2159937.94	Картометрический	1.00	-
41	494800.47	2159943.02	Картометрический	1.00	-
45	494706.18	2159869.10	Картометрический	1.00	-
46	494706.13	2159869.44	Картометрический	1.00	-
47	494706.00	2159869.76	Картометрический	1.00	-
48	494705.79	2159870.04	Картометрический	1.00	-
49	494705.51	2159870.25	Картометрический	1.00	-
50	494705.19	2159870.38	Картометрический	1.00	-
51	494704.85	2159870.43	Картометрический	1.00	-
52	494704.50	2159870.38	Картометрический	1.00	-
53	494704.18	2159870.25	Картометрический	1.00	-
54	494703.91	2159870.04	Картометрический	1.00	-
55	494703.70	2159869.76	Картометрический	1.00	-
56	494703.56	2159869.44	Картометрический	1.00	-
57	494703.52	2159869.10	Картометрический	1.00	-
58	494703.56	2159868.75	Картометрический	1.00	-
59	494703.70	2159868.43	Картометрический	1.00	-
60	494703.91	2159868.16	Картометрический	1.00	-
61	494704.18	2159867.95	Картометрический	1.00	-
62	494704.50	2159867.81	Картометрический	1.00	-
63	494704.85	2159867.77	Картометрический	1.00	-
64	494705.19	2159867.81	Картометрический	1.00	-
65	494705.51	2159867.95	Картометрический	1.00	-
66	494705.79	2159868.16	Картометрический	1.00	-
67	494706.00	2159868.43	Картометрический	1.00	-
68	494706.13	2159868.75	Картометрический	1.00	-
45	494706.18	2159869.10	Картометрический	1.00	-
69	494200.75	2161377.60	Картометрический	1.00	-
70	494203.22	2161384.10	Картометрический	1.00	-
71	494201.38	2161386.96	Картометрический	1.00	-
72	494196.67	2161400.71	Картометрический	1.00	-
73	494197.70	2161405.89	Картометрический	1.00	-
74	494201.07	2161413.56	Картометрический	1.00	-

1	2	3	4	5	6
75	494203.53	2161421.51	Картометрический	1.00	-
76	494210.15	2161431.26	Картометрический	1.00	-
77	494210.74	2161440.65	Картометрический	1.00	-
78	494208.03	2161449.33	Картометрический	1.00	-
79	494209.01	2161456.01	Картометрический	1.00	-
80	494210.57	2161463.63	Картометрический	1.00	-
81	494208.72	2161473.54	Картометрический	1.00	-
82	494204.25	2161480.35	Картометрический	1.00	-
83	494197.08	2161486.46	Картометрический	1.00	-
84	494186.62	2161491.85	Картометрический	1.00	-
85	494179.27	2161494.62	Картометрический	1.00	-
86	494169.89	2161494.91	Картометрический	1.00	-
87	494161.43	2161494.62	Картометрический	1.00	-
88	494152.94	2161495.24	Картометрический	1.00	-
89	494142.23	2161498.81	Картометрический	1.00	-
90	494132.34	2161505.13	Картометрический	1.00	-
91	494121.94	2161517.78	Картометрический	1.00	-
92	494108.97	2161543.50	Картометрический	1.00	-
93	494101.61	2161546.27	Картометрический	1.00	-
94	494097.06	2161546.72	Картометрический	1.00	-
95	494090.79	2161544.39	Картометрический	1.00	-
96	494085.34	2161544.51	Картометрический	1.00	-
97	494080.59	2161551.01	Картометрический	1.00	-
98	494079.43	2161558.52	Картометрический	1.00	-
99	494081.36	2161564.03	Картометрический	1.00	-
100	494082.31	2161571.62	Картометрический	1.00	-
101	494081.49	2161577.95	Картометрический	1.00	-
102	494076.70	2161585.35	Картометрический	1.00	-
103	494069.76	2161593.88	Картометрический	1.00	-
104	494056.23	2161600.38	Картометрический	1.00	-
105	494048.25	2161603.73	Картометрический	1.00	-
106	494042.02	2161609.27	Картометрический	1.00	-
107	494038.84	2161613.70	Картометрический	1.00	-
108	494034.57	2161623.83	Картометрический	1.00	-
109	494034.16	2161635.92	Картометрический	1.00	-
110	494038.76	2161651.80	Картометрический	1.00	-
111	494037.86	2161660.54	Картометрический	1.00	-
112	494033.05	2161668.54	Картометрический	1.00	-
113	494018.18	2161679.22	Картометрический	1.00	-
114	494012.86	2161684.18	Картометрический	1.00	-
115	494003.40	2161686.73	Картометрический	1.00	-
116	493994.13	2161683.70	Картометрический	1.00	-
117	493983.03	2161681.20	Картометрический	1.00	-
118	493968.83	2161681.02	Картометрический	1.00	-
119	493958.83	2161681.29	Картометрический	1.00	-
120	493945.69	2161685.38	Картометрический	1.00	-
121	493930.08	2161690.90	Картометрический	1.00	-
122	493923.32	2161694.30	Картометрический	1.00	-

1	2	3	4	5	6
123	493917.32	2161701.36	Картометрический	1.00	-
124	493911.45	2161705.09	Картометрический	1.00	-
125	493900.19	2161707.43	Картометрический	1.00	-
126	493892.68	2161705.96	Картометрический	1.00	-
127	493890.35	2161703.16	Картометрический	1.00	-
128	493886.72	2161694.27	Картометрический	1.00	-
129	493878.79	2161687.50	Картометрический	1.00	-
130	493871.28	2161685.73	Картометрический	1.00	-
131	493854.93	2161686.38	Картометрический	1.00	-
132	493832.07	2161691.96	Картометрический	1.00	-
133	493819.94	2161692.76	Картометрический	1.00	-
134	493784.12	2161705.75	Картометрический	1.00	-
135	493767.39	2161708.67	Картометрический	1.00	-
136	493759.36	2161713.53	Картометрический	1.00	-
137	493749.38	2161722.57	Картометрический	1.00	-
138	493740.25	2161733.15	Картометрический	1.00	-
139	493735.03	2161744.46	Картометрический	1.00	-
140	493731.27	2161757.03	Картометрический	1.00	-
141	493730.57	2161768.80	Картометрический	1.00	-
142	493726.08	2161785.28	Картометрический	1.00	-
143	493710.97	2161820.76	Картометрический	1.00	-
144	493706.17	2161837.23	Картометрический	1.00	-
145	493699.05	2161851.20	Картометрический	1.00	-
146	493693.69	2161857.67	Картометрический	1.00	-
147	493683.18	2161864.27	Картометрический	1.00	-
148	493622.08	2161891.38	Картометрический	1.00	-
149	493607.89	2161899.67	Картометрический	1.00	-
150	493598.15	2161910.53	Картометрический	1.00	-
151	493590.68	2161916.62	Картометрический	1.00	-
152	493579.99	2161928.66	Картометрический	1.00	-
153	493572.30	2161932.63	Картометрический	1.00	-
154	493562.81	2161935.94	Картометрический	1.00	-
155	493551.31	2161936.45	Картометрический	1.00	-
156	493537.86	2161940.39	Картометрический	1.00	-
157	493529.80	2161946.16	Картометрический	1.00	-
158	493523.15	2161955.01	Картометрический	1.00	-
159	493518.56	2161965.74	Картометрический	1.00	-
160	493512.76	2161976.12	Картометрический	1.00	-
161	493507.02	2161985.00	Картометрический	1.00	-
162	493500.76	2161991.14	Картометрический	1.00	-
163	493491.81	2161996.28	Картометрический	1.00	-
164	493482.06	2161998.67	Картометрический	1.00	-
165	493474.20	2161998.41	Картометрический	1.00	-
166	493464.59	2161996.57	Картометрический	1.00	-
167	493451.44	2161991.89	Картометрический	1.00	-
168	493424.03	2161988.69	Картометрический	1.00	-
169	493411.57	2161990.68	Картометрический	1.00	-
170	493402.47	2161991.29	Картометрический	1.00	-

1	2	3	4	5	6
171	493393.83	2161996.43	Картометрический	1.00	-
172	493386.92	2162004.06	Картометрический	1.00	-
173	493381.90	2162018.41	Картометрический	1.00	-
174	493380.48	2162033.48	Картометрический	1.00	-
175	493382.38	2162066.50	Картометрический	1.00	-
176	493379.40	2162109.95	Картометрический	1.00	-
177	493371.95	2162133.44	Картометрический	1.00	-
178	493366.83	2162141.73	Картометрический	1.00	-
179	493359.30	2162149.64	Картометрический	1.00	-
180	493349.17	2162153.83	Картометрический	1.00	-
181	493336.88	2162159.77	Картометрический	1.00	-
182	493323.72	2162164.46	Картометрический	1.00	-
183	493306.89	2162179.01	Картометрический	1.00	-
184	493301.81	2162186.09	Картометрический	1.00	-
185	493297.91	2162194.13	Картометрический	1.00	-
186	493297.80	2162206.22	Картометрический	1.00	-
187	493299.09	2162212.92	Картометрический	1.00	-
188	493303.67	2162220.33	Картометрический	1.00	-
189	493316.85	2162233.17	Картометрический	1.00	-
190	493319.62	2162240.83	Картометрический	1.00	-
191	493323.16	2162252.14	Картометрический	1.00	-
192	493328.06	2162259.26	Картометрический	1.00	-
193	493331.42	2162267.23	Картометрический	1.00	-
194	493332.66	2162275.14	Картометрический	1.00	-
195	493333.98	2162289.70	Картометрический	1.00	-
196	493338.33	2162304.21	Картометрический	1.00	-
197	493338.25	2162315.40	Картометрический	1.00	-
198	493336.95	2162327.15	Картометрический	1.00	-
199	493332.05	2162337.87	Картометрический	1.00	-
200	493324.69	2162349.72	Картометрический	1.00	-
201	493315.33	2162358.47	Картометрический	1.00	-
202	493305.29	2162368.72	Картометрический	1.00	-
203	493299.25	2162377.58	Картометрический	1.00	-
204	493297.94	2162389.33	Картометрический	1.00	-
205	493300.51	2162402.73	Картометрический	1.00	-
206	493307.11	2162422.00	Картометрический	1.00	-
207	493311.31	2162440.89	Картометрический	1.00	-
208	493313.79	2162466.07	Картометрический	1.00	-
209	493317.55	2162480.11	Картометрический	1.00	-
210	493318.16	2162483.15	Картометрический	1.00	-
211	493293.64	2162483.16	Картометрический	1.00	-
212	493291.86	2162516.11	Картометрический	1.00	-
213	493283.57	2162539.84	Картометрический	1.00	-
214	493266.98	2162562.37	Картометрический	1.00	-
215	493243.28	2162580.15	Картометрический	1.00	-
216	493210.19	2162604.98	Картометрический	1.00	-
217	493179.30	2162627.01	Картометрический	1.00	-
218	493143.03	2162599.73	Картометрический	1.00	-

1	2	3	4	5	6
219	493221.73	2162460.42	Картометрический	1.00	-
220	493292.75	2162163.93	Картометрический	1.00	-
221	493367.15	2162074.30	Картометрический	1.00	-
222	493372.49	2162011.75	Картометрический	1.00	-
223	493387.32	2161977.49	Картометрический	1.00	-
224	493409.14	2161955.74	Картометрический	1.00	-
225	493525.98	2161890.10	Аналитический	0.10	-
226	493546.65	2161871.96	Аналитический	0.10	-
227	493686.31	2161744.62	Картометрический	1.00	-
228	493700.51	2161719.79	Картометрический	1.00	-
229	493790.74	2161586.12	Картометрический	1.00	-
230	493858.58	2161514.95	Картометрический	1.00	-
231	493898.87	2161489.80	Картометрический	1.00	-
232	493925.93	2161491.79	Картометрический	1.00	-
233	493951.66	2161506.69	Картометрический	1.00	-
234	493975.28	2161496.88	Картометрический	1.00	-
235	493990.13	2161478.62	Картометрический	1.00	-
236	494034.57	2161497.37	Картометрический	1.00	-
237	494079.81	2161497.09	Картометрический	1.00	-
238	494117.34	2161463.71	Картометрический	1.00	-
239	494125.96	2161455.90	Картометрический	1.00	-
69	494200.75	2161377.60	Картометрический	1.00	-
240	494215.33	2161424.59	Картометрический	1.00	-
241	494229.83	2161455.44	Картометрический	1.00	-
242	494238.96	2161482.42	Картометрический	1.00	-
243	494246.30	2161505.11	Картометрический	1.00	-
244	494259.85	2161552.79	Картометрический	1.00	-
245	494261.10	2161558.50	Картометрический	1.00	-
246	494262.36	2161564.21	Картометрический	1.00	-
247	494265.01	2161582.00	Картометрический	1.00	-
248	494268.23	2161646.78	Картометрический	1.00	-
249	494269.47	2161655.14	Картометрический	1.00	-
250	494271.22	2161656.76	Картометрический	1.00	-
251	494273.46	2161656.47	Картометрический	1.00	-
252	494274.43	2161662.41	Картометрический	1.00	-
253	494275.39	2161668.34	Картометрический	1.00	-
254	494272.72	2161670.11	Картометрический	1.00	-
255	494271.72	2161675.47	Картометрический	1.00	-
256	494250.31	2161687.62	Картометрический	1.00	-
257	494203.81	2161643.52	Картометрический	1.00	-
258	494083.43	2161740.80	Картометрический	1.00	-
259	493994.39	2161792.07	Картометрический	1.00	-
260	493946.13	2161747.52	Картометрический	1.00	-
261	493657.85	2161986.67	Картометрический	1.00	-
262	493392.31	2162313.36	Картометрический	1.00	-
263	493353.67	2162488.94	Картометрический	1.00	-
264	493338.30	2162486.09	Картометрический	1.00	-

1	2	3	4	5	6
265	493328.88	2162484.35	Картометрический	1.00	-
266	493327.61	2162477.73	Картометрический	1.00	-
267	493324.84	2162467.31	Картометрический	1.00	-
268	493322.78	2162459.57	Картометрический	1.00	-
269	493322.15	2162442.62	Картометрический	1.00	-
270	493317.99	2162422.52	Картометрический	1.00	-
271	493314.18	2162409.99	Картометрический	1.00	-
272	493308.53	2162398.01	Картометрический	1.00	-
273	493308.01	2162386.80	Картометрический	1.00	-
274	493308.82	2162380.48	Картометрический	1.00	-
275	493314.86	2162372.21	Картометрический	1.00	-
276	493325.09	2162364.70	Картометрический	1.00	-
277	493332.71	2162354.07	Картометрический	1.00	-
278	493341.46	2162336.83	Картометрический	1.00	-
279	493347.01	2162324.61	Картометрический	1.00	-
280	493347.21	2162323.67	Картометрический	1.00	-
281	493349.90	2162310.81	Картометрический	1.00	-
282	493349.56	2162308.59	Картометрический	1.00	-
283	493348.16	2162299.56	Картометрический	1.00	-
284	493343.06	2162289.41	Картометрический	1.00	-
285	493342.57	2162277.29	Картометрический	1.00	-
286	493340.65	2162262.41	Картометрический	1.00	-
287	493332.34	2162249.13	Картометрический	1.00	-
288	493329.87	2162241.78	Картометрический	1.00	-
289	493328.49	2162228.73	Картометрический	1.00	-
290	493325.64	2162223.80	Картометрический	1.00	-
291	493316.18	2162217.42	Картометрический	1.00	-
292	493310.94	2162211.20	Картометрический	1.00	-
293	493311.94	2162199.44	Картометрический	1.00	-
294	493319.96	2162186.11	Картометрический	1.00	-
295	493326.33	2162176.80	Картометрический	1.00	-
296	493337.75	2162169.63	Картометрический	1.00	-
297	493351.21	2162165.24	Картометрический	1.00	-
298	493361.33	2162161.35	Картометрический	1.00	-
299	493369.98	2162155.90	Картометрический	1.00	-
300	493376.34	2162146.44	Картометрический	1.00	-
301	493383.00	2162137.29	Картометрический	1.00	-
302	493386.17	2162124.09	Картометрический	1.00	-
303	493390.91	2162109.14	Картометрический	1.00	-
304	493393.46	2162096.51	Картометрический	1.00	-
305	493395.17	2162081.76	Картометрический	1.00	-
306	493395.90	2162060.01	Картометрический	1.00	-
307	493394.99	2162033.37	Картометрический	1.00	-
308	493395.47	2162019.47	Картометрический	1.00	-
309	493400.73	2162006.95	Картометрический	1.00	-
310	493411.13	2162003.67	Картометрический	1.00	-
311	493427.50	2162002.41	Картометрический	1.00	-
312	493448.60	2162004.34	Картометрический	1.00	-

1	2	3	4	5	6
313	493472.62	2162009.38	Картометрический	1.00	-
314	493489.53	2162009.96	Картометрический	1.00	-
315	493504.20	2162005.62	Картометрический	1.00	-
316	493514.24	2161995.07	Картометрический	1.00	-
317	493527.53	2161977.38	Картометрический	1.00	-
318	493534.67	2161963.11	Картометрический	1.00	-
319	493553.37	2161946.81	Картометрический	1.00	-
320	493574.05	2161943.28	Картометрический	1.00	-
321	493585.09	2161938.81	Картометрический	1.00	-
322	493613.23	2161911.64	Картометрический	1.00	-
323	493636.03	2161899.11	Картометрический	1.00	-
324	493658.07	2161891.39	Картометрический	1.00	-
325	493677.18	2161880.55	Картометрический	1.00	-
326	493696.10	2161875.75	Картометрический	1.00	-
327	493712.28	2161862.38	Картометрический	1.00	-
328	493722.70	2161840.36	Картометрический	1.00	-
329	493732.36	2161805.00	Картометрический	1.00	-
330	493750.97	2161755.74	Картометрический	1.00	-
331	493761.21	2161739.15	Картометрический	1.00	-
332	493776.22	2161724.54	Картометрический	1.00	-
333	493792.28	2161714.80	Картометрический	1.00	-
334	493808.73	2161711.12	Картометрический	1.00	-
335	493823.37	2161707.39	Картометрический	1.00	-
336	493831.36	2161704.03	Картометрический	1.00	-
337	493853.24	2161700.54	Картометрический	1.00	-
338	493865.99	2161699.16	Картометрический	1.00	-
339	493875.56	2161702.50	Картометрический	1.00	-
340	493883.11	2161711.83	Картометрический	1.00	-
341	493890.77	2161717.54	Картометрический	1.00	-
342	493903.46	2161717.97	Картометрический	1.00	-
343	493917.97	2161717.86	Картометрический	1.00	-
344	493932.16	2161709.87	Картометрический	1.00	-
345	493943.92	2161701.80	Картометрический	1.00	-
346	493959.23	2161696.28	Картометрический	1.00	-
347	493981.06	2161694.59	Картометрический	1.00	-
348	494002.61	2161701.07	Картометрический	1.00	-
349	494012.34	2161699.59	Картометрический	1.00	-
350	494030.01	2161695.95	Картометрический	1.00	-
351	494043.77	2161682.51	Картометрический	1.00	-
352	494052.01	2161671.30	Картометрический	1.00	-
353	494061.14	2161669.80	Картометрический	1.00	-
354	494072.82	2161664.14	Картометрический	1.00	-
355	494080.10	2161645.64	Картометрический	1.00	-
356	494086.88	2161624.09	Картометрический	1.00	-
357	494099.59	2161605.78	Картометрический	1.00	-
358	494131.21	2161565.42	Картометрический	1.00	-
359	494144.69	2161542.29	Картометрический	1.00	-
360	494151.40	2161522.56	Картометрический	1.00	-

1	2	3	4	5	6
361	494160.26	2161511.37	Картометрический	1.00	-
362	494170.69	2161506.88	Картометрический	1.00	-
363	494183.98	2161507.33	Картометрический	1.00	-
364	494196.22	2161502.91	Картометрический	1.00	-
365	494207.35	2161496.03	Картометрический	1.00	-
366	494215.61	2161484.22	Картометрический	1.00	-
367	494221.08	2161465.65	Картометрический	1.00	-
368	494217.24	2161454.03	Картометрический	1.00	-
369	494222.35	2161445.88	Картометрический	1.00	-
370	494221.06	2161439.49	Картометрический	1.00	-
371	494217.66	2161432.73	Картометрический	1.00	-
240	494215.33	2161424.59	Картометрический	1.00	-
372	494288.50	2161822.38	Картометрический	1.00	-
373	494294.07	2161866.21	Картометрический	1.00	-
374	494301.81	2161939.40	Картометрический	1.00	-
375	494301.96	2161940.77	Картометрический	1.00	-
376	494305.98	2161979.29	Картометрический	1.00	-
377	494311.87	2162035.65	Картометрический	1.00	-
378	494296.05	2162062.52	Картометрический	1.00	-
379	494286.05	2161979.06	Картометрический	1.00	-
380	494220.74	2162057.87	Картометрический	1.00	-
381	494182.52	2162090.91	Картометрический	1.00	-
382	494141.98	2162132.08	Картометрический	1.00	-
383	494118.80	2162165.14	Картометрический	1.00	-
384	494117.13	2162179.19	Картометрический	1.00	-
385	494119.42	2162199.01	Картометрический	1.00	-
386	494116.26	2162222.27	Картометрический	1.00	-
387	494103.93	2162262.50	Картометрический	1.00	-
388	494088.14	2162292.08	Картометрический	1.00	-
389	494070.26	2162315.72	Картометрический	1.00	-
390	494047.01	2162337.56	Картометрический	1.00	-
391	494026.06	2162354.79	Картометрический	1.00	-
392	493986.63	2162385.18	Картометрический	1.00	-
393	493948.95	2162423.31	Картометрический	1.00	-
394	493915.36	2162461.42	Картометрический	1.00	-
395	493869.59	2162515.20	Картометрический	1.00	-
396	493832.23	2162544.29	Картометрический	1.00	-
397	493784.55	2162550.04	Картометрический	1.00	-
398	493733.89	2162534.25	Картометрический	1.00	-
399	493620.57	2162470.78	Картометрический	1.00	-
400	493620.35	2162470.68	Картометрический	1.00	-
401	493516.47	2162423.94	Картометрический	1.00	-
402	493654.57	2162304.44	Картометрический	1.00	-
403	493687.78	2162269.96	Картометрический	1.00	-
404	493708.91	2162249.82	Картометрический	1.00	-
405	493774.59	2162260.69	Картометрический	1.00	-
406	493803.56	2162230.12	Картометрический	1.00	-

1	2	3	4	5	6
407	494134.31	2161924.68	Картометрический	1.00	-
372	494288.50	2161822.38	Картометрический	1.00	-
408	494241.68	2161998.82	Картометрический	1.00	-
409	494238.16	2162005.72	Картометрический	1.00	-
410	494231.26	2162002.20	Картометрический	1.00	-
411	494234.78	2161995.30	Картометрический	1.00	-
408	494241.68	2161998.82	Картометрический	1.00	-
3. Сведения о характерных точках части (частей) границы объекта					
Обозначение характерных точек части границы	Координаты, м		Метод определения координат характерной точки	Средняя квадратическая погрешность положения характерной точки (Mt), м	Описание обозначения точки на местности (при наличии)
	X	Y			
1	2	3	4	5	6
Часть №					
-	-	-	-	-	-




Раздел 3

Сведения о местоположении измененных (уточненных) границ объекта							
1. Система координат: -							
2. Сведения о характерных точках границ объекта							
Обозначение характерных точек границ	Существующие координаты, м		Измененные (уточненные) координаты, м		Метод определения координат характерной точки	Средняя квадратическая погрешность положения характерной точки (Mt), м	Описание обозначения точки на местности (при наличии)
	X	Y	X	Y			
1	2	3	4	5	6	7	8
-	-	-	-	-	-	-	-
3. Сведения о характерных точках части (частей) границы объекта							
Часть №							
-	-	-	-	-	-	-	-

Раздел 4


План границ объекта

Схема расположения листов плана границ объекта

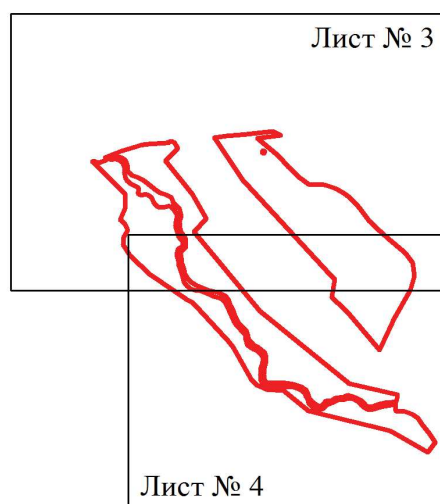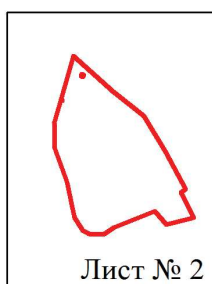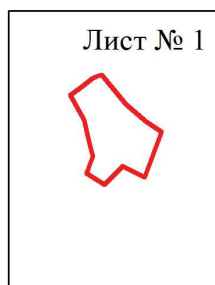


Масштаб 1:25000

Используемые условные знаки и обозначения:

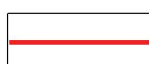

границы территориальной зоны

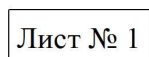

область и номер листа плана границ объекта

Руководитель БУВО «Нормативно-проектный центр»

Подпись Ю.В. Шалыгина Ю.В. Шалыгина Дата « 12 » октября 2022г.

Место для оттиска печати (при наличии) лица, составившего описание местоположения границ объекта





План границ объекта


Лист № 1



Масштаб 1:2000

Используемые условные знаки и обозначения:

  - | | |
|---|---|
|  | границы территориальной зоны |
|  | характерная точка границ территориальной зоны |

Руководитель БУВО «Нормативно-проектный центр»
 Подпись  Ю.В. Шалыгина Дата « 12 » октября 2022г.
 Место для оттиска печати (при наличии) лица, составившего описание местоположения границ объекта





Масштаб 1:2000

Используемые условные знаки и обозначения:

	границы территориальной зоны
	характерная точка границ территориальной зоны

Руководитель БУВО «Нормативно-проектный центр»

Подпись Ю.В. Шальгина Дата « 12 » октября 2022г.

Место для оттиска печати (при наличии) лица, составившего описание местоположения границ объекта



План границ объекта

Лист № 3



Исключенные условные знаки и обозначения:

границы территориальной зоны

характерная точка границ территориальной зоны

Масштаб 1:2000


Руководитель БУО:  Ю. В. Шапугин Дата « 12 » октября 2022г.
 Подпись: 
 Место для отложения копий документов описания местоположения границ объекта



Масштаб 1:2000

Используемые условные знаки и обозначения:

- граница территориальной зоны
- №0
- характеристика точки граница территориальной зоны

Руководитель ООО «Территориально-проектный центр»
Подпись:  Дата « 12 » октября 2022г.
Место для отбора проб при изъятии проб, составляющих описание местоположения границ объекта

ОПИСАНИЕ МЕСТОПОЛОЖЕНИЯ ГРАНИЦ

Зона ритуальных объектов села Васильевка - СН1/1

(наименование объекта, местоположение границ которого описано
(далее - объект)

Раздел 1

Сведения об объекте		
№ п/п	Характеристики объекта	Описание характеристик
1	2	3
1	Местоположение объекта	Воронежская область, Аннинский муниципальный район, Васильевское сельское поселение, село Васильевка
2	Площадь объекта \pm величина погрешности определения площади ($P \pm \Delta P$)	-
3	Иные характеристики объекта	-

Раздел 2

Сведения о местоположении границ объекта					
1. Система координат: МСК - 36, зона 2					
2. Сведения о характерных точках границ объекта					
Обозначение характерных точек границ	Координаты, м		Метод определения координат характерной точки	Средняя квадратическая погрешность положения характерной точки (Mt), м	Описание обозначения точки на местности (при наличии)
	X	Y			
1	2	3	4	5	6
1	493945.59	2160466.06	Картометрический	1.00	-
2	493971.75	2160562.36	Картометрический	1.00	-
3	494022.72	2160779.55	Картометрический	1.00	-
4	494031.37	2160840.88	Картометрический	1.00	-
5	493975.77	2160757.99	Картометрический	1.00	-
6	493897.75	2160641.84	Картометрический	1.00	-
7	493845.97	2160514.16	Картометрический	1.00	-
1	493945.59	2160466.06	Картометрический	1.00	-
3. Сведения о характерных точках части (частей) границы объекта					
Обозначение характерных точек части границы	Координаты, м		Метод определения координат характерной точки	Средняя квадратическая погрешность положения характерной точки (Mt), м	Описание обозначения точки на местности (при наличии)
	X	Y			
1	2	3	4	5	6
Часть №					
-	-	-	-	-	-

Раздел 3

Сведения о местоположении измененных (уточненных) границ объекта							
1. Система координат: -							
2. Сведения о характерных точках границ объекта							
Обозначение характерных точек границ	Существующие координаты, м		Измененные (уточненные) координаты, м		Метод определения координат характерной точки	Средняя квадратическая погрешность положения характерной точки (Mt), м	Описание обозначения точки на местности (при наличии)
	X	Y	X	Y			
1	2	3	4	5	6	7	8
-	-	-	-	-	-	-	-
3. Сведения о характерных точках части (частей) границы объекта							
Часть №							
-	-	-	-	-	-	-	-


Раздел 4

План границ объекта



Масштаб 1:2000

Используемые условные знаки и обозначения:

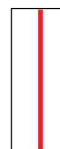

границы территориальной зоны



характерная точка границ территориальной зоны



Руководитель БУВО «Нормативно-проектный центр»

Подпись Ю.В. Шалыгина Дата « 30 » сентября 2021 г.

Место для оттиска печати (при наличии) лица, составившего описание местоположения границ объекта

Приложение № 2
к правилам землепользования и застройки
Васильевского сельского поселения
Аннинского муниципального района
Воронежской области

СВЕДЕНИЯ О ГРАНИЦАХ ТЕРРИТОРИАЛЬНЫХ ЗОН,
СОДЕРЖАЩИЕ ГРАФИЧЕСКОЕ ОПИСАНИЕ МЕСТОПОЛОЖЕНИЯ
ГРАНИЦ ТЕРРИТОРИАЛЬНЫХ ЗОН, ПЕРЕЧЕНЬ КООРДИНАТ
ХАРАКТЕРНЫХ ТОЧЕК ГРАНИЦ ТЕРРИТОРИАЛЬНЫХ ЗОН
ПОСЁЛКА НОВОНАДЕЖДИНСКИЙ

ОПИСАНИЕ МЕСТОПОЛОЖЕНИЯ ГРАНИЦ

Зона застройки индивидуальными жилыми домами
посёлка Новонадеждинский - Ж1/2

(наименование объекта, местоположение границ которого описано
(далее - объект)

Раздел 1

Сведения об объекте		
№ п/п	Характеристики объекта	Описание характеристик
1	2	3
1	Местоположение объекта	Воронежская область, Аннинский муниципальный район, Васильевское сельское поселение, посёлок Новонадеждинский
2	Площадь объекта \pm величина погрешности определения площади ($P \pm \Delta P$)	-
3	Иные характеристики объекта	-

Раздел 2

Сведения о местоположении границ объекта					
1. Система координат: МСК - 36, зона 2					
2. Сведения о характерных точках границ объекта					
Обозначение характерных точек границ	Координаты, м		Метод определения координат характерной точки	Средняя квадратическая погрешность положения характерной точки (Mt), м	Описание обозначения точки на местности (при наличии)
	X	Y			
1	2	3	4	5	6
1	490100.38	2162019.60	Картометрический	1.00	-
2	489985.13	2162188.92	Картометрический	1.00	-
3	489817.41	2162432.96	Картометрический	1.00	-
4	489799.89	2162452.37	Картометрический	1.00	-
5	489829.07	2162511.71	Картометрический	1.00	-
6	489826.70	2162522.91	Картометрический	1.00	-
7	489813.00	2162556.49	Картометрический	1.00	-
8	489847.16	2162594.72	Картометрический	1.00	-
9	489812.76	2162640.28	Картометрический	1.00	-
10	489906.59	2162719.71	Картометрический	1.00	-
11	489946.38	2162699.49	Картометрический	1.00	-
12	489976.68	2162688.02	Картометрический	1.00	-
13	490002.60	2162719.42	Картометрический	1.00	-
14	489970.15	2162760.18	Картометрический	1.00	-
15	489972.53	2162800.25	Картометрический	1.00	-
16	489934.20	2162838.88	Картометрический	1.00	-
17	489922.58	2162841.79	Картометрический	1.00	-
18	489918.51	2162835.40	Картометрический	1.00	-
19	489889.23	2162797.63	Картометрический	1.00	-
20	489842.27	2162769.53	Картометрический	1.00	-
21	489827.17	2162759.51	Картометрический	1.00	-
22	489803.23	2162734.88	Картометрический	1.00	-
23	489776.73	2162683.98	Картометрический	1.00	-
24	489751.17	2162656.32	Картометрический	1.00	-
25	489731.64	2162637.72	Картометрический	1.00	-
26	489727.23	2162608.90	Картометрический	1.00	-
27	489728.16	2162579.85	Картометрический	1.00	-
28	489713.75	2162560.56	Картометрический	1.00	-
29	489689.58	2162553.82	Картометрический	1.00	-
30	489670.75	2162575.67	Картометрический	1.00	-
31	489663.55	2162601.00	Картометрический	1.00	-
32	489655.88	2162614.48	Картометрический	1.00	-
33	489639.37	2162613.55	Картометрический	1.00	-
34	489581.50	2162589.85	Картометрический	1.00	-

1	2	3	4	5	6
35	489583.59	2162580.78	Картометрический	1.00	-
36	489498.47	2162494.29	Картометрический	1.00	-
37	489519.67	2162471.37	Картометрический	1.00	-
38	489516.20	2162467.97	Картометрический	1.00	-
39	489536.97	2162447.26	Картометрический	1.00	-
40	489544.68	2162435.06	Картометрический	1.00	-
41	489575.05	2162404.65	Картометрический	1.00	-
42	489644.44	2162387.81	Картометрический	1.00	-
43	489704.96	2162383.75	Картометрический	1.00	-
44	489739.79	2162381.32	Картометрический	1.00	-
45	489753.03	2162377.60	Картометрический	1.00	-
46	489715.84	2162333.72	Картометрический	1.00	-
47	489640.77	2162231.69	Картометрический	1.00	-
48	489586.96	2162199.90	Картометрический	1.00	-
49	489557.32	2162235.55	Картометрический	1.00	-
50	489560.76	2162238.41	Картометрический	1.00	-
51	489551.94	2162249.75	Картометрический	1.00	-
52	489561.20	2162258.31	Картометрический	1.00	-
53	489504.34	2162322.56	Картометрический	1.00	-
54	489515.37	2162334.19	Картометрический	1.00	-
55	489466.61	2162392.70	Картометрический	1.00	-
56	489421.75	2162354.94	Картометрический	1.00	-
57	489459.58	2162311.60	Картометрический	1.00	-
58	489464.36	2162301.18	Картометрический	1.00	-
59	489445.30	2162285.49	Картометрический	1.00	-
60	489408.35	2162256.32	Картометрический	1.00	-
61	489329.09	2162352.55	Картометрический	1.00	-
62	489145.32	2162614.12	Картометрический	1.00	-
63	489331.96	2162747.92	Картометрический	1.00	-
64	489412.93	2162805.97	Картометрический	1.00	-
65	489360.01	2162885.05	Картометрический	1.00	-
66	489122.32	2162702.00	Картометрический	1.00	-
67	489100.57	2162690.49	Картометрический	1.00	-
68	488972.16	2162878.08	Картометрический	1.00	-
69	488960.94	2162869.89	Картометрический	1.00	-
70	488955.07	2162877.93	Картометрический	1.00	-
71	488779.09	2162754.44	Картометрический	1.00	-
72	488780.74	2162751.96	Картометрический	1.00	-
73	489203.86	2162131.18	Картометрический	1.00	-
74	489217.18	2162112.13	Картометрический	1.00	-
75	489241.65	2162128.67	Картометрический	1.00	-
76	489408.88	2162237.58	Картометрический	1.00	-
77	489709.33	2161799.47	Картометрический	1.00	-
78	489737.64	2161817.35	Картометрический	1.00	-
79	489852.88	2161625.76	Картометрический	1.00	-
80	489892.45	2161652.46	Картометрический	1.00	-
81	489889.78	2161657.00	Картометрический	1.00	-
82	489839.08	2161743.19	Картометрический	1.00	-

1	2	3	4	5	6
83	489788.37	2161829.39	Картометрический	1.00	-
84	489759.66	2161878.20	Картометрический	1.00	-
85	489733.32	2161912.65	Картометрический	1.00	-
86	489717.37	2161933.51	Картометрический	1.00	-
87	489672.20	2161991.80	Картометрический	1.00	-
88	489657.77	2162010.41	Картометрический	1.00	-
89	489634.06	2162039.85	Картометрический	1.00	-
90	489609.54	2162069.73	Картометрический	1.00	-
91	489589.00	2162094.77	Аналитический	0.10	-
92	489555.03	2162135.20	Аналитический	0.10	-
93	489566.51	2162144.55	Картометрический	1.00	-
94	489569.90	2162147.32	Картометрический	1.00	-
95	489603.74	2162107.15	Картометрический	1.00	-
96	489631.11	2162073.85	Картометрический	1.00	-
97	489646.52	2162055.10	Картометрический	1.00	-
98	489671.67	2162024.57	Картометрический	1.00	-
99	489694.29	2161996.35	Картометрический	1.00	-
100	489732.38	2161948.85	Картометрический	1.00	-
101	489755.54	2161917.33	Картометрический	1.00	-
102	489775.84	2161889.71	Картометрический	1.00	-
103	489800.58	2161848.09	Картометрический	1.00	-
104	489805.30	2161850.94	Картометрический	1.00	-
105	489798.19	2161864.43	Картометрический	1.00	-
106	489799.89	2161875.10	Картометрический	1.00	-
107	489884.36	2161915.53	Картометрический	1.00	-
108	489925.67	2161936.39	Картометрический	1.00	-
109	489976.61	2161959.28	Картометрический	1.00	-
110	489987.74	2161961.34	Картометрический	1.00	-
1	490100.38	2162019.60	Картометрический	1.00	-

3. Сведения о характерных точках части (частей) границы объекта

Обозначение характерных точек части границы	Координаты, м		Метод определения координат характерной точки	Средняя квадратическая погрешность положения характерной точки (Mt), м	Описание обозначения точки на местности (при наличии)
	X	Y			
1	2	3	4	5	6
Часть №					
-	-	-	-	-	-

Сведения о местоположении измененных (уточненных) границ объекта


2. Сведения о характерных точках границ объекта

Обозначение характерных точек границ	Существующие координаты, м		Измененные (уточненные) координаты, м		Метод определения координат характерной точки	Средняя квадратическая погрешность положения характерной точки (Mt), м	Описание обозначения точки на местности (при наличии)
	X	Y	X	Y			
1	2	3	4	5	6	7	8
-	-	-	-	-	-	-	-
3.Сведения о характерных точках части (частей) границы объекта							
Часть №							
-	-	-	-	-	-	-	-

Раздел 4

План границ объекта

Схема расположения листов плана границ объекта

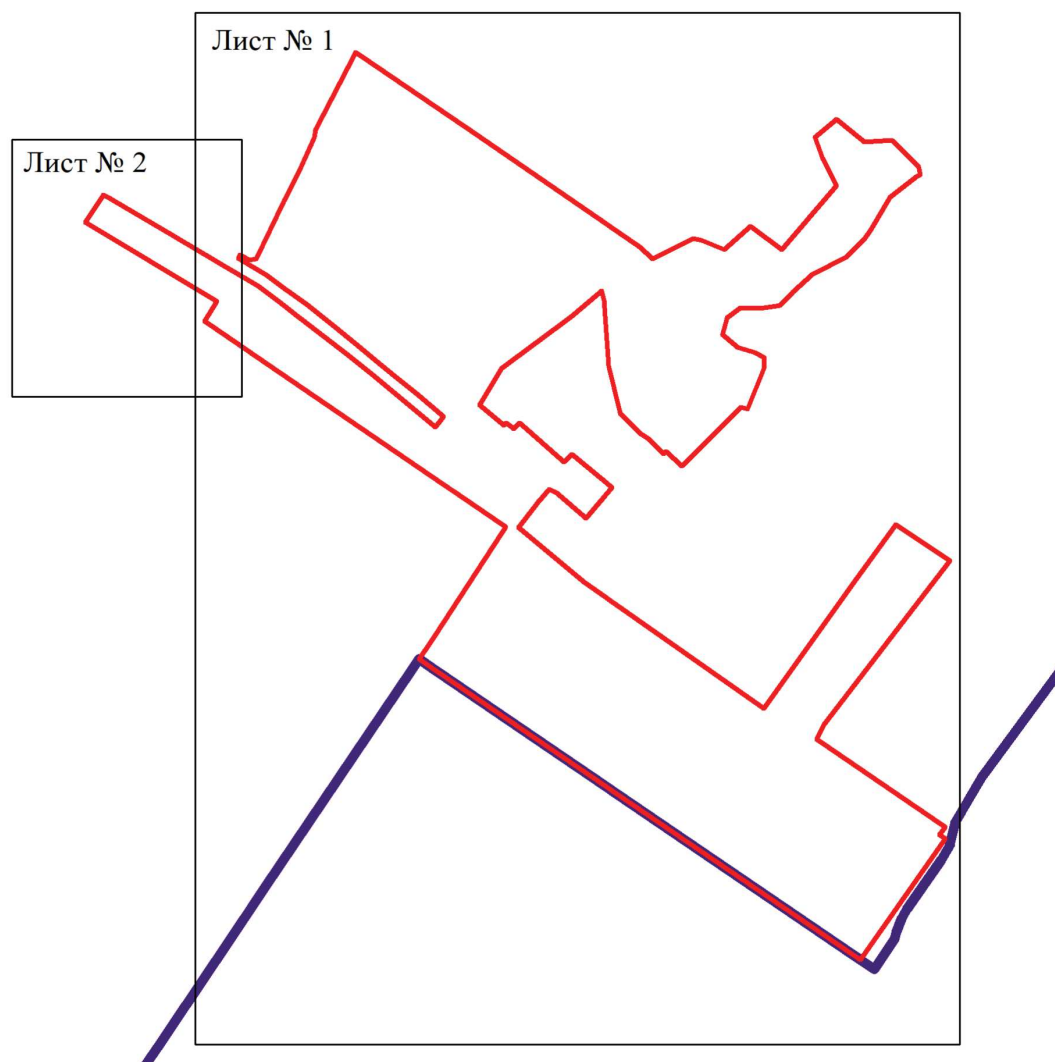

Масштаб 1:10000


Используемые условные знаки и обозначения:



границы территориальной зоны



границы муниципального образования

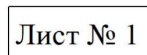

область и номер листа плана границ объекта

Руководитель БУВО «Нормативно-проектный центр»

Подпись Ю.В.Шалыгина Ю.В.Шалыгина Дата « 30 » сентября 2021 г.

Место для оттиска печати (при наличии) лица, составившего описание местоположения границ объекта





Масштаб 1:2000

Используемые условные знаки и обозначения:

- | | |
|--|---|
| | границы территориальной зоны |
| | границы муниципального образования |
| | характерная точка границ территориальной зоны |

Руководитель БУ ВО «Нормативно-проектный центр»
Подпись: Ю.В. Шалыгина Дата « 30 » сентября 2021 г.
Место для оттиска печати (при наличии) лица, составившего описание местоположения границ объекта



План границ объекта

Лист № 2




Масштаб 1:2000

Используемые условные знаки и обозначения:



границы территориальной зоны

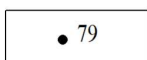

• 79

характерная точка границ территориальной зоны

Руководитель БУВО «Нормативно-проектный центр»

Подпись Ю.В. Шалыгина Дата « 30 » сентября 2021 г.

Место для оттиска печати (при наличии) лица, составившего описание местоположения границ объекта



ОПИСАНИЕ МЕСТОПОЛОЖЕНИЯ ГРАНИЦ

Общественно-деловая зона посёлка Новонадеждинский - ОД/2

(наименование объекта, местоположение границ которого описано
(далее - объект)

Раздел 1

Сведения об объекте		
№ п/п	Характеристики объекта	Описание характеристик
1	2	3
1	Местоположение объекта	Воронежская область, Аннинский муниципальный район, Васильевское сельское поселение, посёлок Новонадеждинский
2	Площадь объекта \pm величина погрешности определения площади ($P \pm \Delta P$)	-
3	Иные характеристики объекта	-

Раздел 2

Сведения о местоположении границ объекта					
1. Система координат: МСК - 36, зона 2					
2. Сведения о характерных точках границ объекта					
Обозначение характерных точек границ	Координаты, м		Метод определения координат характерной точки	Средняя квадратическая погрешность положения характерной точки (Mt), м	Описание обозначения точки на местности (при наличии)
	X	Y			
1	2	3	4	5	6
1	490055.06	2161762.78	Картометрический	1.00	-
2	490056.12	2161788.95	Картометрический	1.00	-
3	490056.59	2161826.33	Картометрический	1.00	-
4	490005.29	2161915.20	Картометрический	1.00	-
5	489995.70	2161908.51	Картометрический	1.00	-
6	489857.67	2161868.82	Картометрический	1.00	-
7	489812.48	2161851.02	Картометрический	1.00	-
8	489805.30	2161850.94	Картометрический	1.00	-
9	489800.58	2161848.09	Картометрический	1.00	-
10	489809.42	2161833.21	Картометрический	1.00	-
11	489860.50	2161747.25	Картометрический	1.00	-
12	489909.85	2161664.20	Картометрический	1.00	-
1	490055.06	2161762.78	Картометрический	1.00	-
13	489643.14	2162324.53	Картометрический	1.00	-
14	489644.44	2162387.81	Картометрический	1.00	-
15	489575.05	2162404.65	Картометрический	1.00	-
16	489544.68	2162435.06	Картометрический	1.00	-
17	489536.97	2162447.26	Картометрический	1.00	-
18	489516.20	2162467.97	Картометрический	1.00	-
19	489519.67	2162471.37	Картометрический	1.00	-
20	489498.47	2162494.29	Картометрический	1.00	-
21	489345.92	2162365.63	Картометрический	1.00	-
22	489329.09	2162352.55	Картометрический	1.00	-
23	489408.35	2162256.32	Картометрический	1.00	-
24	489445.30	2162285.49	Картометрический	1.00	-
25	489464.36	2162301.18	Картометрический	1.00	-
26	489459.58	2162311.60	Картометрический	1.00	-
27	489421.75	2162354.94	Картометрический	1.00	-
28	489466.61	2162392.70	Картометрический	1.00	-
29	489515.37	2162334.19	Картометрический	1.00	-
30	489504.34	2162322.56	Картометрический	1.00	-
31	489561.20	2162258.31	Картометрический	1.00	-
32	489583.57	2162278.97	Картометрический	1.00	-

1	2	3	4	5	6
33	489619.20	2162304.68	Картометрический	1.00	-
13	489643.14	2162324.53	Картометрический	1.00	-
3. Сведения о характерных точках части (частей) границы объекта					
Обозначение характерных точек части границы	Координаты, м		Метод определения координат характерной точки	Средняя квадратическая погрешность положения характерной точки (Mt), м	Описание обозначения точки на местности (при наличии)
	X	Y			
1	2	3	4	5	6
Часть №					
-	-	-	-	-	-

Сведения о местоположении измененных (уточненных) границ объекта

2. Сведения о характерных точках границ объекта


Обозначение характерных точек границ	Существующие координаты, м		Измененные (уточненные) координаты, м		Метод определения координат характерной точки	Средняя квадратическая погрешность положения характерной точки (Mt), м	Описание обозначения точки на местности (при наличии)
	X	Y	X	Y			
1	2	3	4	5	6	7	8
-	-	-	-	-	-	-	-
3.Сведения о характерных точках части (частей) границы объекта							
Часть №							
-	-	-	-	-	-	-	-

Раздел 4


План границ объекта

Схема расположения листов плана границ объекта

Лист № 1

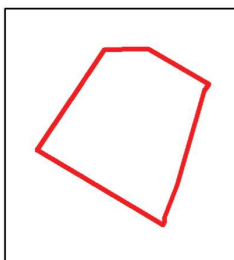

Лист № 2

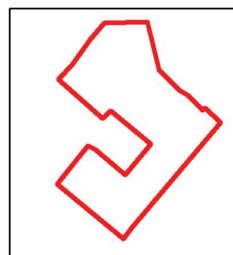


Масштаб 1:10000

Используемые условные знаки и обозначения:



границы территориальной зоны

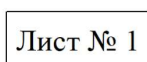

область и номер листа плана границ объекта

Руководитель БУВО «Нормативно-проектный центр»

Подпись Ю.В. Шалыгина Ю.В. Шалыгина Дата « 30 » сентября 2021 г.

Место для оттиска печати (при наличии) лица, составившего описание местоположения границ объекта



План границ объекта

Лист № 1




Масштаб 1:2000

Используемые условные знаки и обозначения:



границы территориальной зоны

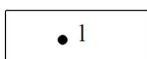

характерная точка границ территориальной зоны

Руководитель БУВО «Нормативно-проектный центр»

Подпись Ю.В. Шалыгина Ю.В. Шалыгина Дата « 30 » сентября 2021 г.

Место для оттиска печати (при наличии) лица, составившего описание местоположения границ объекта



План границ объекта

Лист № 2




Масштаб 1:2000

Используемые условные знаки и обозначения:



границы территориальной зоны

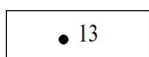

• 13

характерная точка границ территориальной зоны

Руководитель БУВО «Нормативно-проектный центр»

Подпись Ю.В.Шалыгина Ю.В.Шалыгина Дата « 30 » сентября 2021 г.

Место для оттиска печати (при наличии) лица, составившего описание местоположения границ объекта



ОПИСАНИЕ МЕСТОПОЛОЖЕНИЯ ГРАНИЦ

Зона улиц, дорог, инженерной и транспортной инфраструктуры
посёлка Новонадеждинский - ИТ1/2

(наименование объекта, местоположение границ которого описано
(далее - объект)

Раздел 1

Сведения об объекте		
№ п/п	Характеристики объекта	Описание характеристик
1	2	3
1	Местоположение объекта	Воронежская область, Аннинский муниципальный район, Васильевское сельское поселение, посёлок Новонадеждинский
2	Площадь объекта \pm величина погрешности определения площади ($P \pm \Delta P$)	-
3	Иные характеристики объекта	-

Раздел 2

Сведения о местоположении границ объекта					
1. Система координат: МСК - 36, зона 2					
2. Сведения о характерных точках границ объекта					
Обозначение характерных точек границ	Координаты, м		Метод определения координат характерной точки	Средняя квадратическая погрешность положения характерной точки (Mt), м	Описание обозначения точки на местности (при наличии)
	X	Y			
1	2	3	4	5	6
1	490090.16	2161362.13	Картометрический	1.00	-
2	490065.32	2161403.66	Картометрический	1.00	-
3	490014.00	2161489.49	Картометрический	1.00	-
4	489997.55	2161517.00	Картометрический	1.00	-
5	489962.69	2161575.32	Картометрический	1.00	-
6	489960.39	2161579.17	Картометрический	1.00	-
7	489911.59	2161661.28	Картометрический	1.00	-
8	489909.85	2161664.20	Картометрический	1.00	-
9	489860.50	2161747.25	Картометрический	1.00	-
10	489809.42	2161833.21	Картометрический	1.00	-
11	489800.58	2161848.09	Картометрический	1.00	-
12	489775.84	2161889.71	Картометрический	1.00	-
13	489755.54	2161917.33	Картометрический	1.00	-
14	489732.38	2161948.85	Картометрический	1.00	-
15	489694.29	2161996.35	Картометрический	1.00	-
16	489671.67	2162024.57	Картометрический	1.00	-
17	489646.52	2162055.10	Картометрический	1.00	-
18	489631.11	2162073.85	Картометрический	1.00	-
19	489603.74	2162107.15	Картометрический	1.00	-
20	489569.90	2162147.32	Картометрический	1.00	-
21	489566.51	2162144.55	Картометрический	1.00	-
22	489555.03	2162135.20	Картометрический	1.00	-
23	489589.00	2162094.77	Картометрический	1.00	-
24	489609.54	2162069.73	Картометрический	1.00	-
25	489634.06	2162039.85	Картометрический	1.00	-
26	489657.77	2162010.41	Картометрический	1.00	-
27	489672.20	2161991.80	Картометрический	1.00	-
28	489717.37	2161933.51	Картометрический	1.00	-
29	489733.32	2161912.65	Картометрический	1.00	-
30	489759.66	2161878.20	Картометрический	1.00	-
31	489788.37	2161829.39	Картометрический	1.00	-
32	489839.08	2161743.19	Картометрический	1.00	-
33	489889.78	2161657.00	Картометрический	1.00	-
34	489892.45	2161652.46	Картометрический	1.00	-

1	2	3	4	5	6
35	489940.40	2161570.94	Картометрический	1.00	-
36	489940.93	2161570.04	Картометрический	1.00	-
37	489991.19	2161484.62	Картометрический	1.00	-
38	490041.89	2161398.43	Картометрический	1.00	-
39	490071.95	2161347.34	Картометрический	1.00	-
1	490090.16	2161362.13	Картометрический	1.00	-
3. Сведения о характерных точках части (частей) границы объекта					
Обозначение характерных точек части границы	Координаты, м		Метод определения координат характерной точки	Средняя квадратическая погрешность положения характерной точки (Mt), м	Описание обозначения точки на местности (при наличии)
	X	Y			
1	2	3	4	5	6
Часть №					
-	-	-	-	-	-

Сведения о местоположении измененных (уточненных) границ объекта

2. Сведения о характерных точках границ объекта

Обозначение характерных точек границ	Существующие координаты, м		Измененные (уточненные) координаты, м		Метод определения координат характерной точки	Средняя квадратическая погрешность положения характерной точки (Mt), м	Описание обозначения точки на местности (при наличии)
	X	Y	X	Y			
1	2	3	4	5	6	7	8
-	-	-	-	-	-	-	-
3.Сведения о характерных точках части (частей) границы объекта							
Часть №							
-	-	-	-	-	-	-	-



Используемые условные знаки и обозначения:

- границы территориальной зоны
- характеристика точки границ территориальной зоны

Масштаб 1:2000

Руководитель БУВО «Нормативно-проектный центр»
Подпись: Ю.В. Шалагина Дата « 30 » сентября 2021 г.
Место для оттиска печати (при наличии) лица, составившего описание местоположения границ объекта



ОПИСАНИЕ МЕСТОПОЛОЖЕНИЯ ГРАНИЦ

Зона сельскохозяйственного использования в границах населенного пункта
посёлка Новонадеждинский - СХ1/2

(наименование объекта, местоположение границ которого описано
(далее - объект)

Раздел 1

Сведения об объекте		
№ п/п	Характеристики объекта	Описание характеристик
1	2	3
1	Местоположение объекта	Воронежская область, Аннинский муниципальный район, Васильевское сельское поселение, посёлок Новонадеждинский
2	Площадь объекта \pm величина погрешности определения площади ($P \pm \Delta P$)	-
3	Иные характеристики объекта	-

Раздел 2

Сведения о местоположении границ объекта					
1. Система координат: МСК - 36, зона 2					
2. Сведения о характерных точках границ объекта					
Обозначение характерных точек границ	Координаты, м		Метод определения координат характерной точки	Средняя квадратическая погрешность положения характерной точки (Mt), м	Описание обозначения точки на местности (при наличии)
	X	Y			
1	2	3	4	5	6
1	490764.60	2161903.62	Картометрический	1.00	-
2	490646.51	2162050.37	Картометрический	1.00	-
3	490625.82	2162123.31	Картометрический	1.00	-
4	490620.72	2162152.11	Картометрический	1.00	-
5	490598.96	2162171.05	Картометрический	1.00	-
6	490563.58	2162163.17	Картометрический	1.00	-
7	490515.71	2162147.26	Картометрический	1.00	-
8	490436.88	2162141.01	Картометрический	1.00	-
9	490319.95	2162113.70	Картометрический	1.00	-
10	490100.38	2162019.60	Картометрический	1.00	-
11	489987.74	2161961.34	Картометрический	1.00	-
12	489993.79	2161955.47	Картометрический	1.00	-
13	490000.84	2161935.08	Картометрический	1.00	-
14	490005.29	2161915.20	Картометрический	1.00	-
15	490056.59	2161826.33	Картометрический	1.00	-
16	490056.12	2161788.95	Картометрический	1.00	-
17	490055.06	2161762.78	Картометрический	1.00	-
18	489909.85	2161664.20	Картометрический	1.00	-
19	489911.59	2161661.28	Картометрический	1.00	-
20	489960.39	2161579.17	Картометрический	1.00	-
21	489962.69	2161575.32	Картометрический	1.00	-
22	489997.55	2161517.00	Картометрический	1.00	-
23	490014.00	2161489.49	Картометрический	1.00	-
24	490065.32	2161403.66	Картометрический	1.00	-
25	490090.16	2161362.13	Картометрический	1.00	-
26	490365.04	2161585.25	Картометрический	1.00	-
27	490422.69	2161643.02	Картометрический	1.00	-
28	490564.33	2161756.88	Картометрический	1.00	-
29	490590.56	2161778.35	Картометрический	1.00	-
30	490645.97	2161818.77	Картометрический	1.00	-
31	490652.44	2161823.40	Картометрический	1.00	-
32	490652.43	2161823.43	Картометрический	1.00	-
33	490608.79	2161907.31	Картометрический	1.00	-
34	490697.64	2161959.70	Картометрический	1.00	-

1	2	3	4	5	6
35	490747.76	2161892.65	Картометрический	1.00	-
36	490748.30	2161892.03	Картометрический	1.00	-
1	490764.60	2161903.62	Картометрический	1.00	-
37	490549.98	2161780.49	Картометрический	1.00	-
38	490563.96	2161810.58	Картометрический	1.00	-
39	490566.96	2161874.03	Картометрический	1.00	-
40	490567.05	2161911.32	Картометрический	1.00	-
41	490569.37	2161949.40	Картометрический	1.00	-
42	490568.79	2161982.96	Картометрический	1.00	-
43	490561.76	2162002.23	Картометрический	1.00	-
44	490561.96	2162033.56	Картометрический	1.00	-
45	490548.02	2162065.39	Картометрический	1.00	-
46	490529.81	2162085.96	Картометрический	1.00	-
47	490515.47	2162097.65	Картометрический	1.00	-
48	490499.16	2162094.38	Картометрический	1.00	-
49	490463.27	2162104.95	Картометрический	1.00	-
50	490436.44	2162107.47	Картометрический	1.00	-
51	490411.92	2162105.93	Картометрический	1.00	-
52	490382.32	2162096.84	Картометрический	1.00	-
53	490300.94	2162070.07	Картометрический	1.00	-
54	490267.56	2162064.27	Картометрический	1.00	-
55	490240.31	2162048.14	Картометрический	1.00	-
56	490207.06	2162034.88	Картометрический	1.00	-
57	490180.57	2162018.01	Картометрический	1.00	-
58	490181.97	2162003.49	Картометрический	1.00	-
59	490196.50	2162000.38	Картометрический	1.00	-
60	490246.05	2162017.65	Картометрический	1.00	-
61	490278.08	2162015.22	Картометрический	1.00	-
62	490345.74	2162017.88	Картометрический	1.00	-
63	490382.16	2162020.01	Картометрический	1.00	-
64	490422.28	2162022.94	Картометрический	1.00	-
65	490458.72	2162023.57	Картометрический	1.00	-
66	490468.66	2162008.08	Картометрический	1.00	-
67	490472.37	2161965.63	Картометрический	1.00	-
68	490484.69	2161941.97	Картометрический	1.00	-
69	490491.14	2161912.99	Картометрический	1.00	-
70	490492.43	2161881.69	Картометрический	1.00	-
71	490500.41	2161850.50	Картометрический	1.00	-
72	490496.93	2161793.75	Картометрический	1.00	-
73	490496.45	2161781.06	Картометрический	1.00	-
74	490516.38	2161766.49	Картометрический	1.00	-
75	490527.51	2161768.54	Картометрический	1.00	-
37	490549.98	2161780.49	Картометрический	1.00	-
76	489963.80	2162980.39	Картометрический	1.00	-
77	489919.70	2163000.61	Картометрический	1.00	-
78	489847.42	2163072.57	Картометрический	1.00	-

1	2	3	4	5	6
79	489763.24	2163102.55	Картометрический	1.00	-
80	489632.11	2163159.51	Картометрический	1.00	-
81	489713.99	2163051.38	Картометрический	1.00	-
82	489705.24	2163021.45	Картометрический	1.00	-
83	489582.90	2162924.15	Картометрический	1.00	-
84	489517.82	2162883.80	Картометрический	1.00	-
85	489454.62	2162836.90	Картометрический	1.00	-
86	489484.25	2162794.71	Картометрический	1.00	-
87	489443.33	2162766.10	Картометрический	1.00	-
88	489412.93	2162805.97	Картометрический	1.00	-
89	489331.96	2162747.92	Картометрический	1.00	-
90	489145.32	2162614.12	Картометрический	1.00	-
91	489329.09	2162352.55	Картометрический	1.00	-
92	489345.92	2162365.63	Картометрический	1.00	-
93	489498.47	2162494.29	Картометрический	1.00	-
94	489583.59	2162580.78	Картометрический	1.00	-
95	489581.50	2162589.85	Картометрический	1.00	-
96	489506.55	2162609.37	Картометрический	1.00	-
97	489505.73	2162626.57	Картометрический	1.00	-
98	489574.76	2162635.17	Картометрический	1.00	-
99	489604.74	2162670.26	Картометрический	1.00	-
100	489661.69	2162681.65	Картометрический	1.00	-
101	489702.36	2162709.77	Картометрический	1.00	-
102	489755.24	2162783.68	Картометрический	1.00	-
103	489840.65	2162865.61	Картометрический	1.00	-
104	489848.20	2162895.83	Картометрический	1.00	-
105	489805.20	2162961.36	Картометрический	1.00	-
106	489802.37	2162998.08	Картометрический	1.00	-
107	489835.43	2163010.61	Картометрический	1.00	-
108	489868.54	2162987.05	Картометрический	1.00	-
109	489902.24	2162935.92	Картометрический	1.00	-
110	489950.05	2162941.18	Картометрический	1.00	-
76	489963.80	2162980.39	Картометрический	1.00	-
111	489360.01	2162885.05	Картометрический	1.00	-
112	489246.94	2163054.84	Картометрический	1.00	-
113	489236.13	2163071.42	Картометрический	1.00	-
114	489045.32	2162931.51	Картометрический	1.00	-
115	488972.16	2162878.08	Картометрический	1.00	-
116	489100.57	2162690.49	Картометрический	1.00	-
117	489122.32	2162702.00	Картометрический	1.00	-
111	489360.01	2162885.05	Картометрический	1.00	-

3. Сведения о характерных точках части (частей) границы объекта					
Обозначение характерных точек части границы	Координаты, м		Метод определения координат характерной точки	Средняя квадратическая погрешность положения характерной точки (Mt), м	Описание обозначения точки на местности (при наличии)
	X	Y			
1	2	3	4	5	6
Часть №					
-	-	-	-	-	-

Сведения о местоположении измененных (уточненных) границ объекта


2. Сведения о характерных точках границ объекта

Обозначение характерных точек границ	Существующие координаты, м		Измененные (уточненные) координаты, м		Метод определения координат характерной точки	Средняя квадратическая погрешность положения характерной точки (Mt), м	Описание обозначения точки на местности (при наличии)
	X	Y	X	Y			
1	2	3	4	5	6	7	8
-	-	-	-	-	-	-	-
3.Сведения о характерных точках части (частей) границы объекта							
Часть №							
-	-	-	-	-	-	-	-

Раздел 4

План границ объекта

Схема расположения листов плана границ объекта

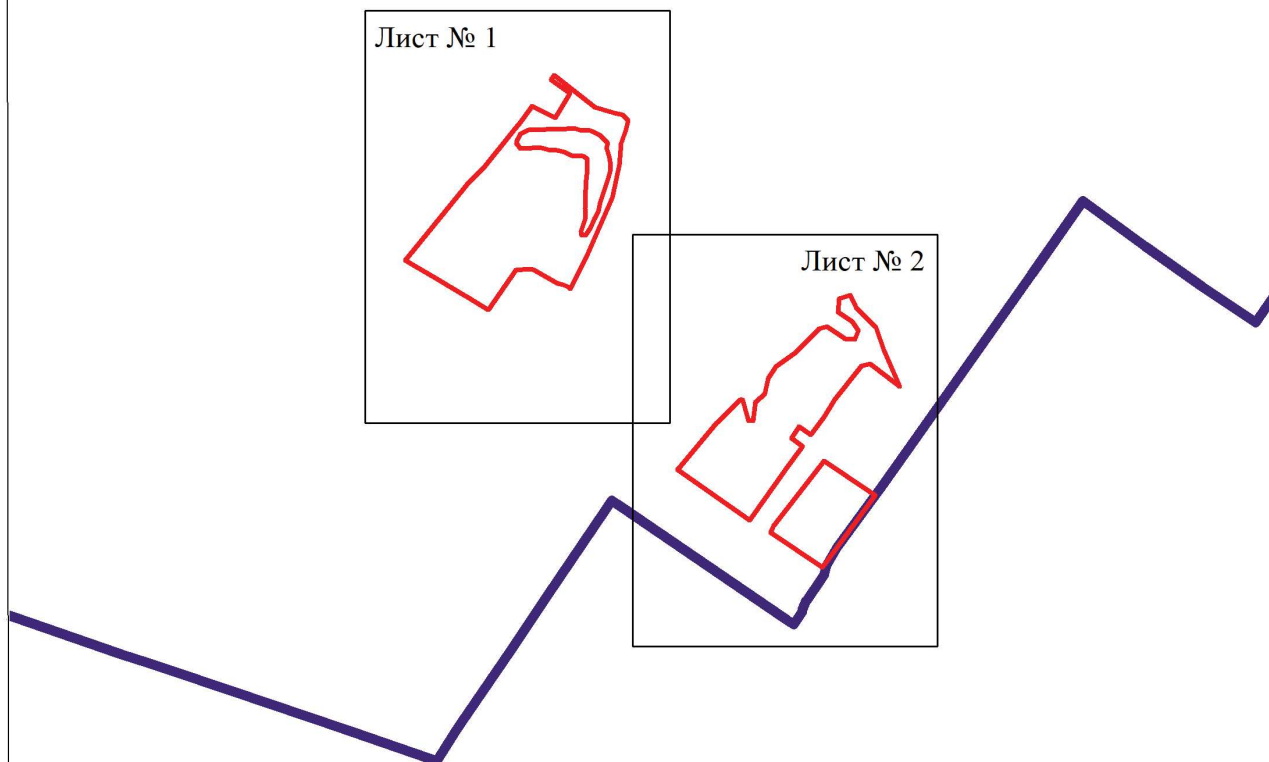

Масштаб 1:25000

Используемые условные знаки и обозначения:



границы территориальной зоны



границы муниципального образования



область и номер листа плана границ объекта

Руководитель БУВО «Нормативно-проектный центр»

Подпись Ю.В.Шалыгина Ю.В.Шалыгина Дата « 30 » сентября 2021 г.

Место для оттиска печати (при наличии) лица, составившего описание местоположения границ объекта





Масштаб 1:2000

Используемые условные знаки и обозначения:

- границы территориальной зоны
- характерная точка границ территориальной зоны

Руководитель БУНО «Нормативно-проектный центр»
 Подпись: *Ю.В. Шалыгина* Дата: « 30 » сентября 2021 г.
 Место для оттиска печати (при наличии) лица, составившего описание местоположения границ объекта





Масштаб 1:2000

Используемые условные знаки и обозначения:

- | | |
|--|--|
| | границы территориальной зоны |
| | границы муниципального образования |
| | характерная точка грани территориальной зоны |

Руководитель БУВО «Нормативно-проектный центр»
Подпись Ю.В. Шалымова Дата « 30 » сентября 2021 г.
Место для оттиска печати (при наличии) лица, составившего описание местоположения грани объекта



ОПИСАНИЕ МЕСТОПОЛОЖЕНИЯ ГРАНИЦ

Зона сельскохозяйственного производства посёлка Новонадеждинский - СХ2/2

(наименование объекта, местоположение границ которого описано
(далее - объект)

Раздел 1

Сведения об объекте		
№ п/п	Характеристики объекта	Описание характеристик
1	2	3
1	Местоположение объекта	Воронежская область, Аннинский муниципальный район, Васильевское сельское поселение, посёлок Новонадеждинский
2	Площадь объекта \pm величина погрешности определения площади ($P \pm \Delta P$)	-
3	Иные характеристики объекта	-

Раздел 2

Сведения о местоположении границ объекта					
1. Система координат: МСК - 36, зона 2					
2. Сведения о характерных точках границ объекта					
Обозначение характерных точек границ	Координаты, м		Метод определения координат характерной точки	Средняя квадратическая погрешность положения характерной точки (Mt), м	Описание обозначения точки на местности (при наличии)
	X	Y			
1	2	3	4	5	6
1	490515.71	2162147.26	Картометрический	1.00	-
2	490360.55	2162338.28	Картометрический	1.00	-
3	490300.96	2162411.65	Картометрический	1.00	-
4	490289.35	2162402.78	Картометрический	1.00	-
5	490194.31	2162548.12	Картометрический	1.00	-
6	490104.12	2162644.21	Картометрический	1.00	-
7	490046.64	2162681.53	Картометрический	1.00	-
8	490008.11	2162712.50	Картометрический	1.00	-
9	490002.60	2162719.42	Картометрический	1.00	-
10	489976.68	2162688.02	Картометрический	1.00	-
11	489946.38	2162699.49	Картометрический	1.00	-
12	489906.59	2162719.71	Картометрический	1.00	-
13	489812.76	2162640.28	Картометрический	1.00	-
14	489847.16	2162594.72	Картометрический	1.00	-
15	489813.00	2162556.49	Картометрический	1.00	-
16	489826.70	2162522.91	Картометрический	1.00	-
17	489829.07	2162511.71	Картометрический	1.00	-
18	489799.89	2162452.37	Картометрический	1.00	-
19	489817.41	2162432.96	Картометрический	1.00	-
20	489985.13	2162188.92	Картометрический	1.00	-
21	490100.38	2162019.60	Картометрический	1.00	-
22	490319.95	2162113.70	Картометрический	1.00	-
23	490436.88	2162141.01	Картометрический	1.00	-
1	490515.71	2162147.26	Картометрический	1.00	-
24	489484.25	2162794.71	Картометрический	1.00	-
25	489454.62	2162836.90	Картометрический	1.00	-
26	489517.82	2162883.80	Картометрический	1.00	-
27	489334.28	2163141.73	Картометрический	1.00	-
28	489267.35	2163094.35	Картометрический	1.00	-
29	489236.13	2163071.42	Картометрический	1.00	-
30	489246.94	2163054.84	Картометрический	1.00	-
31	489360.01	2162885.05	Картометрический	1.00	-
32	489412.93	2162805.97	Картометрический	1.00	-

1	2	3	4	5	6
33	489443.33	2162766.10	Картометрический	1.00	-
24	489484.25	2162794.71	Картометрический	1.00	-
3. Сведения о характерных точках части (частей) границы объекта					
Обозначение характерных точек части границы	Координаты, м		Метод определения координат характерной точки	Средняя квадратическая погрешность положения характерной точки (Mt), м	Описание обозначения точки на местности (при наличии)
	X	Y			
1	2	3	4	5	6
Часть №					
-	-	-	-	-	-

Сведения о местоположении измененных (уточненных) границ объекта

2. Сведения о характерных точках границ объекта

Обозначение характерных точек границ	Существующие координаты, м		Измененные (уточненные) координаты, м		Метод определения координат характерной точки	Средняя квадратическая погрешность положения характерной точки (Mt), м	Описание обозначения точки на местности (при наличии)
	X	Y	X	Y			
1	2	3	4	5	6	7	8
-	-	-	-	-	-	-	-
3.Сведения о характерных точках части (частей) границы объекта							
Часть №							
-	-	-	-	-	-	-	-



Масштаб 1:2000

Используемые условные знаки и обозначения:

—	границы территориальной зоны
—	границы муниципального образования
• 1	характерная точка границы территориальной зоны

Руководитель БУ ВО «Нормативно-проектный центр»
Подпись: Ю.В. Шалыгина Дата « 30 » сентября 2021 г.
Место для отбора проб (при наличии) лица, составившего описание местоположения границ объекта

ОПИСАНИЕ МЕСТОПОЛОЖЕНИЯ ГРАНИЦ

Зона сельскохозяйственного использования на полевых участках в границах населенного пункта посёлка Новонадежденский - СХЗ/2

(наименование объекта, местоположение границ которого описано
(далее - объект)

Раздел 1

Сведения об объекте		
№ п/п	Характеристики объекта	Описание характеристик
1	2	3
1	Местоположение объекта	Воронежская область, Аннинский муниципальный район, Васильевское сельское поселение, посёлок Новонадеждинский
2	Площадь объекта \pm величина погрешности определения площади ($P \pm \Delta P$)	-
3	Иные характеристики объекта	-

Раздел 2

Сведения о местоположении границ объекта					
1. Система координат: МСК - 36, зона 2					
2. Сведения о характерных точках границ объекта					
Обозначение характерных точек границ	Координаты, м		Метод определения координат характерной точки	Средняя квадратическая погрешность положения характерной точки (Mt), м	Описание обозначения точки на местности (при наличии)
	X	Y			
1	2	3	4	5	6
1	489709.33	2161799.47	Картометрический	1.00	-
2	489408.88	2162237.58	Картометрический	1.00	-
3	489378.56	2162217.83	Картометрический	1.00	-
4	489679.20	2161778.56	Картометрический	1.00	-
1	489709.33	2161799.47	Картометрический	1.00	-
3. Сведения о характерных точках части (частей) границы объекта					
Обозначение характерных точек части границы	Координаты, м		Метод определения координат характерной точки	Средняя квадратическая погрешность положения характерной точки (Mt), м	Описание обозначения точки на местности (при наличии)
	X	Y			
1	2	3	4	5	6
Часть №					
-	-	-	-	-	-

Сведения о местоположении измененных (уточненных) границ объекта

2. Сведения о характерных точках границ объекта

Обозначение характерных точек границ	Существующие координаты, м		Измененные (уточненные) координаты, м		Метод определения координат характерной точки	Средняя квадратическая погрешность положения характерной точки (Mt), м	Описание обозначения точки на местности (при наличии)
	X	Y	X	Y			
1	2	3	4	5	6	7	8
-	-	-	-	-	-	-	-
3.Сведения о характерных точках части (частей) границы объекта							
Часть №							
-	-	-	-	-	-	-	-




Раздел 4

План границ объекта




Масштаб 1:5000

Используемые условные знаки и обозначения:

	границы территориальной зоны
	границы муниципального образования
	характерная точка границ территориальной зоны

Руководитель БУВО «Нормативно-проектный центр»

Подпись  Ю.В.Шалыгина Дата « 30 » сентября 2021 г.

Место для оттиска печати (при наличии) лица, составившего описание местоположения границ объекта



ОПИСАНИЕ МЕСТОПОЛОЖЕНИЯ ГРАНИЦ

Зона рекреационного назначения - объектов отдыха
посёлка Новонадеждинский - Р1/2

(наименование объекта, местоположение границ которого описано
(далее - объект)

Раздел 1

Сведения об объекте		
№ п/п	Характеристики объекта	Описание характеристик
1	2	3
1	Местоположение объекта	Воронежская область, Аннинский муниципальный район, Васильевское сельское поселение, посёлок Новонадеждинский
2	Площадь объекта \pm величина погрешности определения площади ($P \pm \Delta P$)	-
3	Иные характеристики объекта	-

Раздел 2

Сведения о местоположении границ объекта					
1. Система координат: МСК - 36, зона 2					
2. Сведения о характерных точках границ объекта					
Обозначение характерных точек границ	Координаты, м		Метод определения координат характерной точки	Средняя квадратическая погрешность положения характерной точки (Mt), м	Описание обозначения точки на местности (при наличии)
	X	Y			
1	2	3	4	5	6
1	489640.77	2162231.69	Картометрический	1.00	-
2	489715.84	2162333.72	Картометрический	1.00	-
3	489753.03	2162377.60	Картометрический	1.00	-
4	489739.79	2162381.32	Картометрический	1.00	-
5	489704.96	2162383.75	Картометрический	1.00	-
6	489644.44	2162387.81	Картометрический	1.00	-
7	489643.14	2162324.53	Картометрический	1.00	-
8	489619.20	2162304.68	Картометрический	1.00	-
9	489583.57	2162278.97	Картометрический	1.00	-
10	489561.20	2162258.31	Картометрический	1.00	-
11	489551.94	2162249.75	Картометрический	1.00	-
12	489560.76	2162238.41	Картометрический	1.00	-
13	489557.32	2162235.55	Картометрический	1.00	-
14	489586.96	2162199.90	Картометрический	1.00	-
1	489640.77	2162231.69	Картометрический	1.00	-
3. Сведения о характерных точках части (частей) границы объекта					
Обозначение характерных точек части границы	Координаты, м		Метод определения координат характерной точки	Средняя квадратическая погрешность положения характерной точки (Mt), м	Описание обозначения точки на местности (при наличии)
	X	Y			
1	2	3	4	5	6
Часть №					
-	-	-	-	-	-

Сведения о местоположении измененных (уточненных) границ объекта

2. Сведения о характерных точках границ объекта


Обозначение характерных точек границ	Существующие координаты, м		Измененные (уточненные) координаты, м		Метод определения координат характерной точки	Средняя квадратическая погрешность положения характерной точки (Mt), м	Описание обозначения точки на местности (при наличии)
	X	Y	X	Y			
1	2	3	4	5	6	7	8
-	-	-	-	-	-	-	-
3.Сведения о характерных точках части (частей) границы объекта							
Часть №							
-	-	-	-	-	-	-	-

План границ объекта




Масштаб 1:2000

Используемые условные знаки и обозначения:

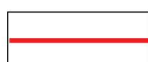

границы территориальной зоны

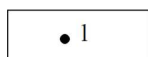

характерная точка границ территориальной зоны

Руководитель БУВО «Нормативно-проектный центр»

Подпись Ю.В. Шалыгина Дата « 30 » сентября 2021 г.

Место для оттиска печати (при наличии) лица, составившего описание местоположения границ объекта



ОПИСАНИЕ МЕСТОПОЛОЖЕНИЯ ГРАНИЦ

Зона ритуальных объектов посёлка Новонадеждинский - СН1/2

(наименование объекта, местоположение границ которого описано
(далее - объект)

Раздел 1

Сведения об объекте		
№ п/п	Характеристики объекта	Описание характеристик
1	2	3
1	Местоположение объекта	Воронежская область, Аннинский муниципальный район, Васильевское сельское поселение, посёлок Новонадеждинский
2	Площадь объекта \pm величина погрешности определения площади ($P \pm \Delta P$)	-
3	Иные характеристики объекта	-

Раздел 2

Сведения о местоположении границ объекта					
1. Система координат: МСК - 36, зона 2					
2. Сведения о характерных точках границ объекта					
Обозначение характерных точек границ	Координаты, м		Метод определения координат характерной точки	Средняя квадратическая погрешность положения характерной точки (Mt), м	Описание обозначения точки на местности (при наличии)
	X	Y			
1	2	3	4	5	6
1	490652.44	2161823.40	Картометрический	1.00	-
2	490748.30	2161892.03	Картометрический	1.00	-
3	490747.76	2161892.65	Картометрический	1.00	-
4	490697.64	2161959.70	Картометрический	1.00	-
5	490608.79	2161907.31	Картометрический	1.00	-
6	490652.43	2161823.43	Картометрический	1.00	-
1	490652.44	2161823.40	Картометрический	1.00	-
3. Сведения о характерных точках части (частей) границы объекта					
Обозначение характерных точек части границы	Координаты, м		Метод определения координат характерной точки	Средняя квадратическая погрешность положения характерной точки (Mt), м	Описание обозначения точки на местности (при наличии)
	X	Y			
1	2	3	4	5	6
Часть №					
-	-	-	-	-	-

Сведения о местоположении измененных (уточненных) границ объекта

2. Сведения о характерных точках границ объекта

Обозначение характерных точек границ	Существующие координаты, м		Измененные (уточненные) координаты, м		Метод определения координат характерной точки	Средняя квадратическая погрешность положения характерной точки (Mt), м	Описание обозначения точки на местности (при наличии)
	X	Y	X	Y			
1	2	3	4	5	6	7	8
-	-	-	-	-	-	-	-
3.Сведения о характерных точках части (частей) границы объекта							
Часть №							
-	-	-	-	-	-	-	-

План границ объекта




Масштаб 1:2000

Используемые условные знаки и обозначения:



границы территориальной зоны

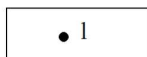

характерная точка границ территориальной зоны

Руководитель БУВО «Нормативно-проектный центр»

Подпись Ю.В.Шалыгина Ю.В.Шалыгина Дата « 30 » сентября 2021 г.

Место для оттиска печати (при наличии) лица, составившего описание местоположения границ объекта



Приложение № 3
к правилам землепользования и застройки
Васильевского сельского поселения
Аннинского муниципального района
Воронежской области

СВЕДЕНИЯ О ГРАНИЦАХ ТЕРРИТОРИАЛЬНЫХ ЗОН,
СОДЕРЖАЩИЕ ГРАФИЧЕСКОЕ ОПИСАНИЕ МЕСТОПОЛОЖЕНИЯ
ГРАНИЦ ТЕРРИТОРИАЛЬНЫХ ЗОН, ПЕРЕЧЕНЬ КООРДИНАТ
ХАРАКТЕРНЫХ ТОЧЕК ГРАНИЦ ТЕРРИТОРИАЛЬНЫХ ЗОН
СЕЛА СОФЬИНКА

ОПИСАНИЕ МЕСТОПОЛОЖЕНИЯ ГРАНИЦ

Зона застройки индивидуальными жилыми домами села Софьинка - Ж1/3

(наименование объекта, местоположение границ которого описано
(далее - объект)

Раздел 1

Сведения об объекте		
№ п/п	Характеристики объекта	Описание характеристик
1	2	3
1	Местоположение объекта	Воронежская область, Аннинский муниципальный район, Васильевское сельское поселение, село Софьинка
2	Площадь объекта \pm величина погрешности определения площади ($P \pm \Delta P$)	-
3	Иные характеристики объекта	-

Раздел 2

Сведения о местоположении границ объекта					
1. Система координат: МСК - 36, зона 2					
2. Сведения о характерных точках границ объекта					
Обозначение характерных точек границ	Координаты, м		Метод определения координат характерной точки	Средняя квадратическая погрешность положения характерной точки (Mt), м	Описание обозначения точки на местности (при наличии)
	X	Y			
1	2	3	4	5	6
1	495747.48	2166275.05	Картометрический	1.00	-
2	495596.63	2166613.51	Картометрический	1.00	-
3	495637.37	2166642.01	Картометрический	1.00	-
4	495626.68	2166679.36	Картометрический	1.00	-
5	495659.60	2166697.23	Картометрический	1.00	-
6	495642.13	2166745.67	Картометрический	1.00	-
7	495621.34	2166803.30	Картометрический	1.00	-
8	495615.18	2166820.36	Картометрический	1.00	-
9	495604.09	2166851.10	Картометрический	1.00	-
10	495591.64	2166899.55	Картометрический	1.00	-
11	495580.46	2166933.95	Картометрический	1.00	-
12	495571.43	2166965.07	Картометрический	1.00	-
13	495563.17	2166987.69	Картометрический	1.00	-
14	495549.53	2167020.69	Картометрический	1.00	-
15	495533.19	2167047.81	Картометрический	1.00	-
16	495521.76	2167065.10	Картометрический	1.00	-
17	495514.27	2167075.44	Картометрический	1.00	-
18	495503.41	2167083.63	Картометрический	1.00	-
19	495496.94	2167086.09	Картометрический	1.00	-
20	495409.45	2167070.42	Картометрический	1.00	-
21	495374.35	2167121.79	Картометрический	1.00	-
22	495332.23	2167179.04	Картометрический	1.00	-
23	495292.16	2167234.34	Картометрический	1.00	-
24	495283.81	2167251.16	Картометрический	1.00	-
25	495178.76	2167197.46	Картометрический	1.00	-
26	495340.91	2166774.82	Картометрический	1.00	-
27	495363.07	2166717.81	Картометрический	1.00	-
28	495368.76	2166693.97	Картометрический	1.00	-
29	495404.50	2166544.19	Картометрический	1.00	-
30	495406.20	2166541.04	Картометрический	1.00	-
31	495469.78	2166422.83	Картометрический	1.00	-
32	495517.64	2166335.56	Картометрический	1.00	-
33	495525.28	2166321.76	Картометрический	1.00	-
34	495566.62	2166247.08	Картометрический	1.00	-

35	495600.36	2166186.14	Картометрический	1.00	-
36	495610.89	2166167.21	Картометрический	1.00	-
37	495631.74	2166139.23	Картометрический	1.00	-
38	495640.53	2166131.11	Картометрический	1.00	-
39	495661.59	2166125.88	Картометрический	1.00	-
40	495671.11	2166124.53	Картометрический	1.00	-
41	495662.16	2166131.08	Картометрический	1.00	-
42	495618.43	2166197.06	Картометрический	1.00	-
1	495747.48	2166275.05	Картометрический	1.00	-
43	495612.55	2166081.52	Картометрический	1.00	-
44	495595.32	2166146.68	Картометрический	1.00	-
45	495595.72	2166150.86	Картометрический	1.00	-
46	495596.83	2166162.32	Картометрический	1.00	-
47	495588.11	2166178.15	Картометрический	1.00	-
48	495553.88	2166240.05	Картометрический	1.00	-
49	495504.86	2166328.71	Картометрический	1.00	-
50	495455.41	2166415.08	Картометрический	1.00	-
51	495392.65	2166536.36	Картометрический	1.00	-
52	495258.67	2166504.96	Картометрический	1.00	-
53	495179.53	2166468.64	Картометрический	1.00	-
54	495199.96	2166404.14	Картометрический	1.00	-
55	495261.45	2166182.15	Картометрический	1.00	-
56	495273.00	2166145.10	Картометрический	1.00	-
57	495176.25	2166081.07	Картометрический	1.00	-
58	495195.88	2166221.49	Картометрический	1.00	-
59	495166.06	2166402.84	Картометрический	1.00	-
60	495127.90	2166481.20	Картометрический	1.00	-
61	495132.36	2166663.11	Картометрический	1.00	-
62	495119.82	2166776.35	Картометрический	1.00	-
63	495153.99	2166785.09	Картометрический	1.00	-
64	495174.04	2166790.07	Картометрический	1.00	-
65	495155.59	2166882.59	Картометрический	1.00	-
66	495130.44	2166961.92	Картометрический	1.00	-
67	495104.28	2167012.17	Картометрический	1.00	-
68	495093.39	2167085.77	Картометрический	1.00	-
69	495071.20	2167121.18	Картометрический	1.00	-
70	495061.68	2167156.80	Картометрический	1.00	-
71	495049.24	2167188.64	Картометрический	1.00	-
72	495015.62	2167193.31	Картометрический	1.00	-
73	494991.22	2167181.73	Картометрический	1.00	-
74	494972.93	2167160.57	Картометрический	1.00	-
75	494953.20	2167136.40	Картометрический	1.00	-
76	494925.82	2167124.77	Картометрический	1.00	-
77	494895.31	2167122.04	Картометрический	1.00	-
78	494875.25	2167117.98	Картометрический	1.00	-
79	494848.03	2167085.31	Картометрический	1.00	-
80	494843.45	2167083.96	Картометрический	1.00	-
81	494839.43	2167087.03	Картометрический	1.00	-

82	494846.55	2167119.09	Картометрический	1.00	-
83	494866.58	2167146.91	Картометрический	1.00	-
84	494899.17	2167159.36	Картометрический	1.00	-
85	494931.49	2167188.21	Картометрический	1.00	-
86	494978.63	2167222.51	Картометрический	1.00	-
87	495004.49	2167236.35	Картометрический	1.00	-
88	495025.09	2167252.34	Картометрический	1.00	-
89	495034.43	2167274.10	Картометрический	1.00	-
90	495031.08	2167296.40	Картометрический	1.00	-
91	495054.31	2167334.79	Картометрический	1.00	-
92	495093.53	2167351.82	Картометрический	1.00	-
93	495093.83	2167393.89	Картометрический	1.00	-
94	495068.58	2167434.98	Картометрический	1.00	-
95	495043.63	2167474.31	Картометрический	1.00	-
96	494981.07	2167436.66	Картометрический	1.00	-
97	495017.74	2167374.63	Картометрический	1.00	-
98	494991.27	2167350.83	Картометрический	1.00	-
99	494948.07	2167307.30	Картометрический	1.00	-
100	494911.45	2167265.76	Картометрический	1.00	-
101	494832.63	2167203.75	Картометрический	1.00	-
102	494798.51	2167265.85	Картометрический	1.00	-
103	494539.32	2167052.43	Картометрический	1.00	-
104	494574.47	2166989.54	Картометрический	1.00	-
105	494654.32	2166790.65	Картометрический	1.00	-
106	494803.83	2166986.24	Картометрический	1.00	-
107	494847.66	2166696.47	Картометрический	1.00	-
108	494886.79	2166348.77	Картометрический	1.00	-
109	494898.76	2166355.14	Картометрический	1.00	-
110	494936.36	2166374.54	Картометрический	1.00	-
111	494940.60	2166346.53	Картометрический	1.00	-
112	494951.26	2166303.22	Картометрический	1.00	-
113	494952.50	2166298.19	Картометрический	1.00	-
114	495001.89	2166028.56	Картометрический	1.00	-
115	495046.19	2166023.90	Картометрический	1.00	-
116	495085.79	2165977.31	Картометрический	1.00	-
117	495138.26	2165889.91	Картометрический	1.00	-
118	495159.42	2165899.75	Картометрический	1.00	-
119	495163.30	2165901.81	Картометрический	1.00	-
120	495182.94	2165912.26	Картометрический	1.00	-
121	495225.94	2165935.12	Картометрический	1.00	-
122	495260.30	2165953.39	Картометрический	1.00	-
123	495328.59	2165989.71	Картометрический	1.00	-
124	495371.91	2166007.06	Картометрический	1.00	-
125	495473.84	2166030.51	Картометрический	1.00	-
126	495473.96	2166030.54	Картометрический	1.00	-
127	495524.28	2166049.05	Картометрический	1.00	-
43	495612.55	2166081.52	Картометрический	1.00	-

3. Сведения о характерных точках части (частей) границы объекта					
Обозначение характерных точек части границы	Координаты, м		Метод определения координат характерной точки	Средняя квадратическая погрешность положения характерной точки (Mt), м	Описание обозначения точки на местности (при наличии)
	X	Y			
1	2	3	4	5	6
Часть №					
-	-	-	-	-	-

Сведения о местоположении измененных (уточненных) границ объекта


2. Сведения о характерных точках границ объекта

Обозначение характерных точек границ	Существующие координаты, м		Измененные (уточненные) координаты, м		Метод определения координат характерной точки	Средняя квадратическая погрешность положения характерной точки (Mt), м	Описание обозначения точки на местности (при наличии)
	X	Y	X	Y			
1	2	3	4	5	6	7	8
-	-	-	-	-	-	-	-
3.Сведения о характерных точках части (частей) границы объекта							
Часть №							
-	-	-	-	-	-	-	-

Раздел 4

План границ объекта

Схема расположения листов плана границ объекта

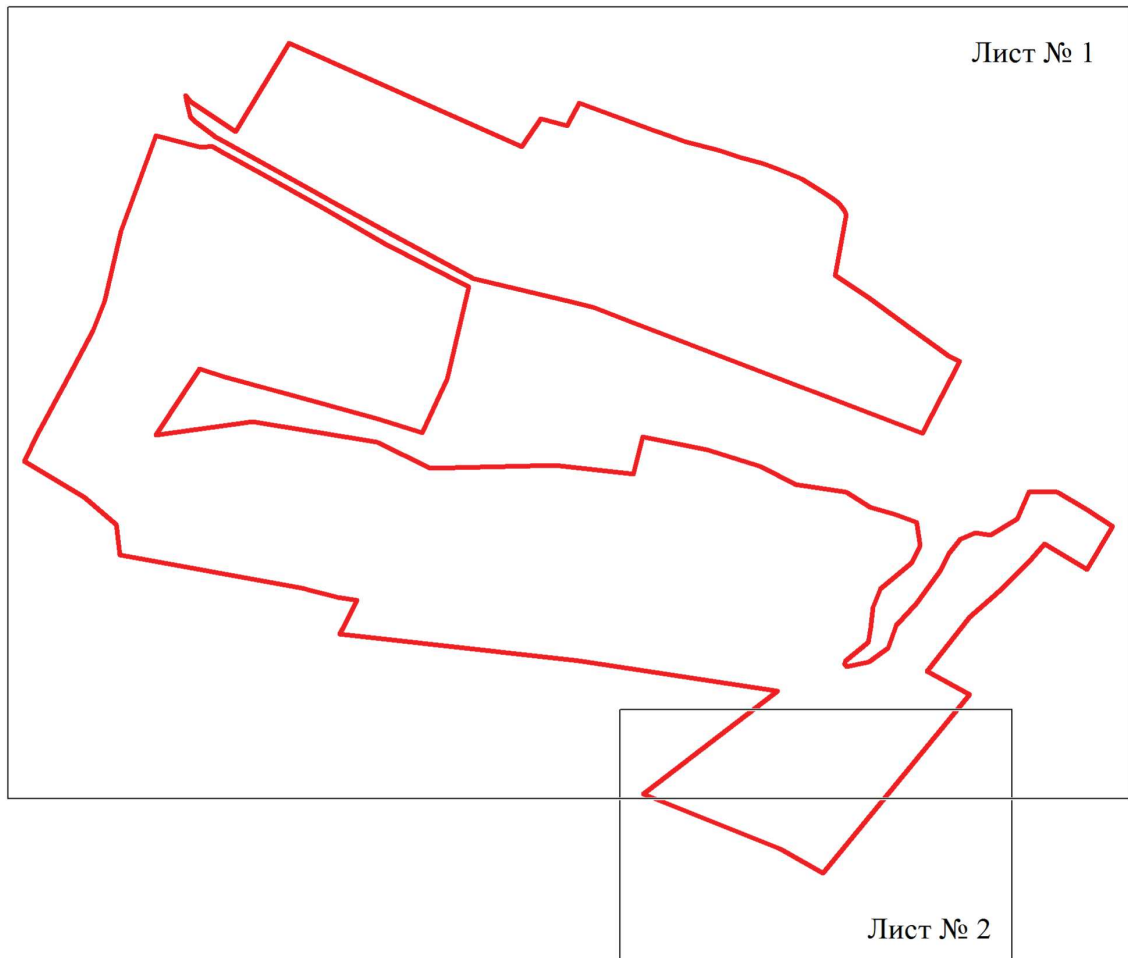


Масштаб 1:10000

Используемые условные знаки и обозначения:



границы территориальной зоны

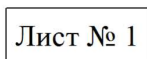

Лист № 1 область и номер листа плана границ объекта

Руководитель БУВО «Нормативно-проектный центр»

Подпись Ю.В.Шалыгина Дата « 30 » сентября 2021 г.

Место для оттиска печати (при наличии) лица, составившего описание местоположения границ объекта





Используемые условные знаки и обозначения:

- граница территориальной зоны
- характерная точка границ территориальной зоны

Масштаб 1:2000

Руководитель ООО «Средневолжский проектный центр»
Подпись: _____ И.О.В. Шапалова, Дата « 30 » _____ 2021 г.
Место для отнесения точек (при наличии) или составления описания местонахождения границ объекта



План границ объекта

Лист № 2



Масштаб 1:2000

Используемые условные знаки и обозначения:



границы территориальной зоны



характерная точка границ территориальной зоны

Руководитель БУВО «Нормативно-проектный центр»

Подпись Ю.В. Шалыгина Дата « 30 » сентября 2021 г.

Место для оттиска печати (при наличии) лица, составившего описание местоположения границ объекта



ОПИСАНИЕ МЕСТОПОЛОЖЕНИЯ ГРАНИЦ

Общественно-деловая зона села Софьинка - ОД/З

(наименование объекта, местоположение границ которого описано
(далее - объект))

Раздел 1

Сведения об объекте		
№ п/п	Характеристики объекта	Описание характеристик
1	2	3
1	Местоположение объекта	Воронежская область, Аннинский муниципальный район, Васильевское сельское поселение, село Софьинка
2	Площадь объекта \pm величина погрешности определения площади ($P \pm \Delta P$)	-
3	Иные характеристики объекта	-

Раздел 2

Сведения о местоположении границ объекта					
1. Система координат: МСК - 36, зона 2					
2. Сведения о характерных точках границ объекта					
Обозначение характерных точек границ	Координаты, м		Метод определения координат характерной точки	Средняя квадратическая погрешность положения характерной точки (Mt), м	Описание обозначения точки на местности (при наличии)
	X	Y			
1	2	3	4	5	6
1	495392.65	2166536.36	Картометрический	1.00	-
2	495393.36	2166536.82	Картометрический	1.00	-
3	495404.50	2166544.19	Картометрический	1.00	-
4	495368.76	2166693.97	Картометрический	1.00	-
5	495363.07	2166717.81	Картометрический	1.00	-
6	495340.91	2166774.82	Картометрический	1.00	-
7	495217.05	2166750.98	Картометрический	1.00	-
8	495258.67	2166504.96	Картометрический	1.00	-
1	495392.65	2166536.36	Картометрический	1.00	-
3. Сведения о характерных точках части (частей) границы объекта					
Обозначение характерных точек части границы	Координаты, м		Метод определения координат характерной точки	Средняя квадратическая погрешность положения характерной точки (Mt), м	Описание обозначения точки на местности (при наличии)
	X	Y			
1	2	3	4	5	6
Часть №					
-	-	-	-	-	-

Сведения о местоположении измененных (уточненных) границ объекта

2. Сведения о характерных точках границ объекта

Обозначение характерных точек границ	Существующие координаты, м		Измененные (уточненные) координаты, м		Метод определения координат характерной точки	Средняя квадратическая погрешность положения характерной точки (Mt), м	Описание обозначения точки на местности (при наличии)
	X	Y	X	Y			
1	2	3	4	5	6	7	8
-	-	-	-	-	-	-	-
3.Сведения о характерных точках части (частей) границы объекта							
Часть №							
-	-	-	-	-	-	-	-

План границ объекта




Масштаб 1:2000

Используемые условные знаки и обозначения:



границы территориальной зоны

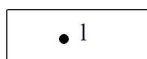

характерная точка границ территориальной зоны

Руководитель БУВО «Нормативно-проектный центр»

Подпись Ю.В.Шалыгина Ю.В.Шалыгина Дата « 30 » сентября 2021 г.

Место для оттиска печати (при наличии) лица, составившего описание местоположения границ объекта



ОПИСАНИЕ МЕСТОПОЛОЖЕНИЯ ГРАНИЦ

Зона улиц, дорог, инженерной и транспортной инфраструктуры
села Софьинка - ИТ1/3

(наименование объекта, местоположение границ которого описано
(далее - объект)

Раздел 1

Сведения об объекте		
№ п/п	Характеристики объекта	Описание характеристик
1	2	3
1	Местоположение объекта	Воронежская область, Аннинский муниципальный район, Васильевское сельское поселение, село Софьинка
2	Площадь объекта \pm величина погрешности определения площади ($P \pm \Delta P$)	-
3	Иные характеристики объекта	-

Раздел 2

Сведения о местоположении границ объекта					
1. Система координат: МСК - 36, зона 2					
2. Сведения о характерных точках границ объекта					
Обозначение характерных точек границ	Координаты, м		Метод определения координат характерной точки	Средняя квадратическая погрешность положения характерной точки (Mt), м	Описание обозначения точки на местности (при наличии)
	X	Y			
1	2	3	4	5	6
1	495596.83	2166162.32	Картометрический	1.00	-
2	495588.11	2166178.16	Картометрический	1.00	-
3	495594.49	2166182.36	Картометрический	1.00	-
4	495600.36	2166186.14	Картометрический	1.00	-
5	495566.62	2166247.08	Картометрический	1.00	-
6	495525.28	2166321.76	Картометрический	1.00	-
7	495517.64	2166335.56	Картометрический	1.00	-
8	495469.78	2166422.83	Картометрический	1.00	-
9	495406.20	2166541.04	Картометрический	1.00	-
10	495404.50	2166544.19	Картометрический	1.00	-
11	495393.36	2166536.82	Картометрический	1.00	-
12	495392.65	2166536.36	Картометрический	1.00	-
13	495455.41	2166415.08	Картометрический	1.00	-
14	495504.86	2166328.71	Картометрический	1.00	-
15	495553.88	2166240.05	Картометрический	1.00	-
16	495588.11	2166178.15	Картометрический	1.00	-
1	495596.83	2166162.32	Картометрический	1.00	-
3. Сведения о характерных точках части (частей) границы объекта					
Обозначение характерных точек части границы	Координаты, м		Метод определения координат характерной точки	Средняя квадратическая погрешность положения характерной точки (Mt), м	Описание обозначения точки на местности (при наличии)
	X	Y			
1	2	3	4	5	6
Часть №					
-	-	-	-	-	-


Сведения о местоположении измененных (уточненных) границ объекта

2. Сведения о характерных точках границ объекта

Обозначение характерных точек границ	Существующие координаты, м		Измененные (уточненные) координаты, м		Метод определения координат характерной точки	Средняя квадратическая погрешность положения характерной точки (Mt), м	Описание обозначения точки на местности (при наличии)
	X	Y	X	Y			
1	2	3	4	5	6	7	8
-	-	-	-	-	-	-	-
3.Сведения о характерных точках части (частей) границы объекта							
Часть №							
-	-	-	-	-	-	-	-

Раздел 4

План границ объекта

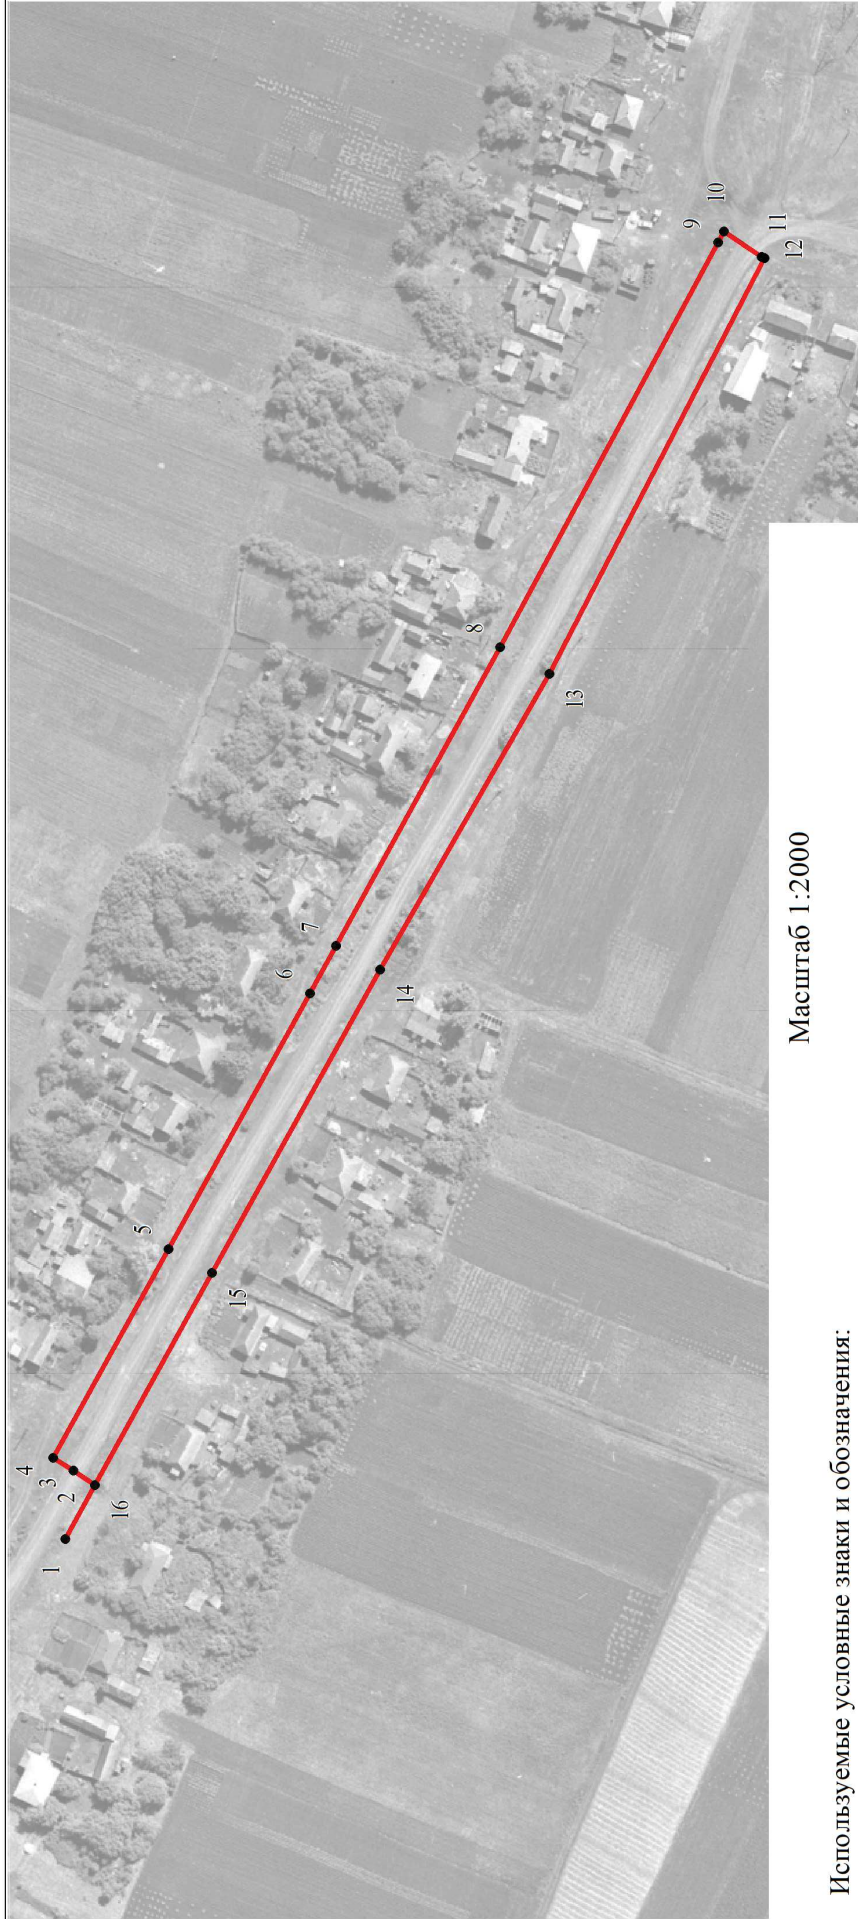


Масштаб 1:2000

Используемые условные знаки и обозначения:



границы территориальной зоны

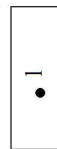

характерная точка границ территориальной зоны



Руководитель БУВО «Нормативно-проектный центр»

Подпись Ю.В. Шалыгина Дата « 30 » сентября 2021 г.

Место для оттиска печати (при наличии) лица, составившего описание местоположения границ объекта

ОПИСАНИЕ МЕСТОПОЛОЖЕНИЯ ГРАНИЦ

Зона сельскохозяйственного использования в границах населенного пункта
села Софьинка - СХ1/3

(наименование объекта, местоположение границ которого описано
(далее - объект)

Раздел 1

Сведения об объекте		
№ п/п	Характеристики объекта	Описание характеристик
1	2	3
1	Местоположение объекта	Воронежская область, Аннинский муниципальный район, Васильевское сельское поселение, село Софьинка
2	Площадь объекта \pm величина погрешности определения площади ($P \pm \Delta P$)	-
3	Иные характеристики объекта	-

Раздел 2

Сведения о местоположении границ объекта					
1. Система координат: МСК - 36, зона 2					
2. Сведения о характерных точках границ объекта					
Обозначение характерных точек границ	Координаты, м		Метод определения координат характерной точки	Средняя квадратическая погрешность положения характерной точки (Mt), м	Описание обозначения точки на местности (при наличии)
	X	Y			
1	2	3	4	5	6
1	495273.00	2166145.10	Картометрический	1.00	-
2	495261.45	2166182.15	Картометрический	1.00	-
3	495199.96	2166404.14	Картометрический	1.00	-
4	495179.53	2166468.64	Картометрический	1.00	-
5	495258.67	2166504.96	Картометрический	1.00	-
6	495217.05	2166750.98	Картометрический	1.00	-
7	495340.91	2166774.82	Картометрический	1.00	-
8	495178.76	2167197.46	Картометрический	1.00	-
9	495283.81	2167251.16	Картометрический	1.00	-
10	495260.19	2167333.89	Картометрический	1.00	-
11	495251.45	2167364.55	Картометрический	1.00	-
12	495242.94	2167394.37	Картометрический	1.00	-
13	495240.57	2167402.66	Картометрический	1.00	-
14	495217.21	2167414.70	Картометрический	1.00	-
15	495201.17	2167442.01	Картометрический	1.00	-
16	495217.50	2167459.04	Картометрический	1.00	-
17	495178.18	2167518.36	Картометрический	1.00	-
18	495068.58	2167434.98	Картометрический	1.00	-
19	495093.83	2167393.89	Картометрический	1.00	-
20	495093.53	2167351.82	Картометрический	1.00	-
21	495117.33	2167308.99	Картометрический	1.00	-
22	495115.70	2167271.70	Картометрический	1.00	-
23	495122.01	2167204.73	Картометрический	1.00	-
24	495138.22	2167169.97	Картометрический	1.00	-
25	495147.04	2167132.11	Картометрический	1.00	-
26	495161.75	2167098.07	Картометрический	1.00	-
27	495153.81	2167036.83	Картометрический	1.00	-
28	495176.81	2166952.25	Картометрический	1.00	-
29	495197.19	2166890.73	Картометрический	1.00	-
30	495197.01	2166867.62	Картометрический	1.00	-
31	495192.00	2166843.88	Картометрический	1.00	-
32	495193.81	2166778.89	Картометрический	1.00	-
33	495183.44	2166775.37	Картометрический	1.00	-
34	495174.04	2166790.07	Картометрический	1.00	-

1	2	3	4	5	6
35	495153.99	2166785.09	Картометрический	1.00	-
36	495119.82	2166776.35	Картометрический	1.00	-
37	495132.36	2166663.11	Картометрический	1.00	-
38	495127.90	2166481.20	Картометрический	1.00	-
39	495166.06	2166402.84	Картометрический	1.00	-
40	495195.88	2166221.49	Картометрический	1.00	-
41	495176.25	2166081.07	Картометрический	1.00	-
1	495273.00	2166145.10	Картометрический	1.00	-
42	495248.85	2167262.36	Картометрический	1.00	-
43	495218.88	2167339.38	Картометрический	1.00	-
44	495144.50	2167290.51	Картометрический	1.00	-
45	495145.51	2167283.74	Картометрический	1.00	-
46	495137.58	2167280.69	Картометрический	1.00	-
47	495157.55	2167214.60	Картометрический	1.00	-
42	495248.85	2167262.36	Картометрический	1.00	-
3. Сведения о характерных точках части (частей) границы объекта					
Обозначение характерных точек части границы	Координаты, м		Метод определения координат характерной точки	Средняя квадратическая погрешность положения характерной точки (Mt), м	Описание обозначения точки на местности (при наличии)
	X	Y			
1	2	3	4	5	6
Часть №					
-	-	-	-	-	-

Сведения о местоположении измененных (уточненных) границ объекта

2. Сведения о характерных точках границ объекта

Обозначение характерных точек границ	Существующие координаты, м		Измененные (уточненные) координаты, м		Метод определения координат характерной точки	Средняя квадратическая погрешность положения характерной точки (Mt), м	Описание обозначения точки на местности (при наличии)
	X	Y	X	Y			
1	2	3	4	5	6	7	8
-	-	-	-	-	-	-	-
3.Сведения о характерных точках части (частей) границы объекта							
Часть №							
-	-	-	-	-	-	-	-



Используемые условные знаки и обозначения:

— граница территориальной зоны

• 1 характеристика точки грани территориальной зоны

Масштаб 1:2000

Руководитель ООО «Территориально-проектный центр»
Подпись: _____ Ю.В. Шалыгина Дата « 30 » _____ 2021 г.
Место для отчета (подпись) лица составившего описание местоположения границ объекта

ОПИСАНИЕ МЕСТОПОЛОЖЕНИЯ ГРАНИЦ

Зона ритуальных объектов села Софьинка - СН1/3

(наименование объекта, местоположение границ которого описано
(далее - объект)

Раздел 1

Сведения об объекте		
№ п/п	Характеристики объекта	Описание характеристик
1	2	3
1	Местоположение объекта	Воронежская область, Аннинский муниципальный район, Васильевское сельское поселение, село Софьинка
2	Площадь объекта \pm величина погрешности определения площади ($P \pm \Delta P$)	-
3	Иные характеристики объекта	-

Раздел 2

Сведения о местоположении границ объекта					
1. Система координат: МСК - 36, зона 2					
2. Сведения о характерных точках границ объекта					
Обозначение характерных точек границ	Координаты, м		Метод определения координат характерной точки	Средняя квадратическая погрешность положения характерной точки (Mt), м	Описание обозначения точки на местности (при наличии)
	X	Y			
1	2	3	4	5	6
1	495248.85	2167262.36	Картометрический	1.00	-
2	495218.88	2167339.38	Картометрический	1.00	-
3	495144.50	2167290.51	Картометрический	1.00	-
4	495145.51	2167283.74	Картометрический	1.00	-
5	495137.58	2167280.69	Картометрический	1.00	-
6	495157.55	2167214.60	Картометрический	1.00	-
1	495248.85	2167262.36	Картометрический	1.00	-
3. Сведения о характерных точках части (частей) границы объекта					
Обозначение характерных точек части границы	Координаты, м		Метод определения координат характерной точки	Средняя квадратическая погрешность положения характерной точки (Mt), м	Описание обозначения точки на местности (при наличии)
	X	Y			
1	2	3	4	5	6
Часть №					
-	-	-	-	-	-

Сведения о местоположении измененных (уточненных) границ объекта

2. Сведения о характерных точках границ объекта

Обозначение характерных точек границ	Существующие координаты, м		Измененные (уточненные) координаты, м		Метод определения координат характерной точки	Средняя квадратическая погрешность положения характерной точки (Mt), м	Описание обозначения точки на местности (при наличии)
	X	Y	X	Y			
1	2	3	4	5	6	7	8
-	-	-	-	-	-	-	-
3.Сведения о характерных точках части (частей) границы объекта							
Часть №							
-	-	-	-	-	-	-	-

План границ объекта




Масштаб 1:2000

Используемые условные знаки и обозначения:



границы территориальной зоны

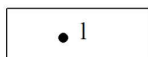

характерная точка границ территориальной зоны

Руководитель БУВО «Нормативно-проектный центр»

Подпись Ю.В.Шалыгина Дата « 30 » сентября 2021г.

Место для оттиска печати (при наличии) лица, составившего описание местоположения границ объекта



СВЕДЕНИЯ О ГРАНИЦАХ ТЕРРИТОРИАЛЬНЫХ ЗОН,
СОДЕРЖАЩИЕ ГРАФИЧЕСКОЕ ОПИСАНИЕ МЕСТОПОЛОЖЕНИЯ
ГРАНИЦ ТЕРРИТОРИАЛЬНЫХ ЗОН, ПЕРЕЧЕНЬ КООРДИНАТ
ХАРАКТЕРНЫХ ТОЧЕК ГРАНИЦ ТЕРРИТОРИАЛЬНЫХ ЗОН,
РАСПОЛОЖЕННЫХ ЗА ГРАНИЦАМИ НАСЕЛЕННЫХ ПУНКТОВ НА
ТЕРРИТОРИИ ВАСИЛЬЕВСКОГО СЕЛЬСКОГО ПОСЕЛЕНИЯ

ОПИСАНИЕ МЕСТОПОЛОЖЕНИЯ ГРАНИЦ

Зона улиц, дорог, инженерной и транспортной инфраструктуры
за границами населенных пунктов - ИТ1

(наименование объекта, местоположение границ которого описано
(далее - объект)

Раздел 1

Сведения об объекте		
№ п/п	Характеристики объекта	Описание характеристик
1	2	3
1	Местоположение объекта	Воронежская область, Аннинский муниципальный район, Васильевское сельское поселение
2	Площадь объекта \pm величина погрешности определения площади ($P \pm \Delta P$)	-
3	Иные характеристики объекта	-

Раздел 2

Сведения о местоположении границ объекта					
1. Система координат: МСК - 36, зона 2					
2. Сведения о характерных точках границ объекта					
Обозначение характерных точек границ	Координаты, м		Метод определения координат характерной точки	Средняя квадратическая погрешность положения характерной точки (Mt), м	Описание обозначения точки на местности (при наличии)
	X	Y			
1	2	3	4	5	6
1	494585.20	2163485.57	Аналитический	0.10	-
2	494558.20	2163535.88	Аналитический	0.10	-
3	494538.56	2163580.32	Аналитический	0.10	-
4	494523.69	2163557.54	Аналитический	0.10	-
5	494501.40	2163515.56	Аналитический	0.10	-
6	494491.90	2163486.94	Аналитический	0.10	-
7	494478.16	2163432.79	Аналитический	0.10	-
8	494459.88	2163315.02	Аналитический	0.10	-
9	494391.30	2162944.06	Аналитический	0.10	-
10	494368.41	2162820.67	Аналитический	0.10	-
11	494310.74	2162503.24	Аналитический	0.10	-
12	494303.42	2162453.91	Аналитический	0.10	-
13	494301.42	2162415.01	Аналитический	0.10	-
14	494286.58	2162131.89	Аналитический	0.10	-
15	494282.71	2162085.19	Аналитический	0.10	-
16	494282.71	2162085.15	Аналитический	0.10	-
17	494296.05	2162062.52	Аналитический	0.10	-
18	494311.87	2162035.65	Аналитический	0.10	-
19	494301.96	2161940.77	Аналитический	0.10	-
20	494294.07	2161866.21	Аналитический	0.10	-
21	494286.06	2161803.12	Аналитический	0.10	-
22	494285.41	2161758.49	Аналитический	0.10	-
23	494284.64	2161751.66	Аналитический	0.10	-
24	494278.70	2161731.85	Аналитический	0.10	-
25	494271.72	2161675.47	Аналитический	0.10	-
26	494272.72	2161670.11	Аналитический	0.10	-
27	494275.39	2161668.34	Аналитический	0.10	-
28	494274.43	2161662.41	Аналитический	0.10	-
29	494273.46	2161656.47	Аналитический	0.10	-
30	494271.22	2161656.76	Аналитический	0.10	-
31	494269.47	2161655.14	Аналитический	0.10	-
32	494268.23	2161646.78	Аналитический	0.10	-
33	494265.01	2161582.00	Аналитический	0.10	-
34	494262.36	2161564.21	Аналитический	0.10	-

1	2	3	4	5	6
35	494261.11	2161558.50	Аналитический	0.10	-
36	494259.85	2161552.79	Аналитический	0.10	-
37	494246.30	2161505.11	Аналитический	0.10	-
38	494238.96	2161482.42	Аналитический	0.10	-
39	494229.83	2161455.44	Аналитический	0.10	-
40	494206.24	2161405.19	Аналитический	0.10	-
41	494205.61	2161400.20	Аналитический	0.10	-
42	494207.75	2161395.99	Аналитический	0.10	-
43	494195.08	2161362.70	Аналитический	0.10	-
44	494191.89	2161361.78	Аналитический	0.10	-
45	494189.40	2161358.79	Аналитический	0.10	-
46	494182.17	2161335.96	Аналитический	0.10	-
47	494171.33	2161293.53	Аналитический	0.10	-
48	494164.53	2161273.77	Аналитический	0.10	-
49	494161.62	2161265.31	Аналитический	0.10	-
50	494135.77	2161206.87	Аналитический	0.10	-
51	494125.54	2161178.56	Аналитический	0.10	-
52	494113.44	2161142.51	Аналитический	0.10	-
53	494095.48	2161075.91	Аналитический	0.10	-
54	494072.41	2161097.86	Аналитический	0.10	-
55	494068.78	2161096.42	Аналитический	0.10	-
56	494068.52	2161096.31	Аналитический	0.10	-
57	494046.08	2161026.96	Аналитический	0.10	-
58	494039.41	2160897.83	Аналитический	0.10	-
59	494031.37	2160840.88	Аналитический	0.10	-
60	494022.72	2160779.55	Аналитический	0.10	-
61	493971.75	2160562.36	Аналитический	0.10	-
62	493945.59	2160466.06	Аналитический	0.10	-
63	493891.13	2160265.50	Аналитический	0.10	-
64	493862.64	2160175.29	Аналитический	0.10	-
65	493836.00	2160085.12	Аналитический	0.10	-
66	493808.20	2159998.62	Аналитический	0.10	-
67	493746.81	2159811.93	Аналитический	0.10	-
68	493709.36	2159696.28	Аналитический	0.10	-
69	493634.12	2159473.27	Аналитический	0.10	-
70	493618.34	2159430.70	Аналитический	0.10	-
71	493604.91	2159400.28	Аналитический	0.10	-
72	493572.89	2159341.50	Аналитический	0.10	-
73	493429.02	2159080.38	Аналитический	0.10	-
74	493356.43	2158946.21	Аналитический	0.10	-
75	493243.54	2158741.35	Аналитический	0.10	-
76	493111.90	2158503.23	Аналитический	0.10	-
77	493068.80	2158422.81	Аналитический	0.10	-
78	493053.43	2158391.27	Аналитический	0.10	-
79	493016.87	2158329.90	Аналитический	0.10	-
80	492994.30	2158289.32	Аналитический	0.10	-
81	492963.97	2158235.90	Аналитический	0.10	-
82	492955.59	2158240.96	Аналитический	0.10	-

1	2	3	4	5	6
83	492940.65	2158250.00	Аналитический	0.10	-
84	492871.88	2158295.64	Аналитический	0.10	-
85	492822.59	2158328.35	Аналитический	0.10	-
86	492788.58	2158350.98	Аналитический	0.10	-
87	492705.32	2158406.37	Аналитический	0.10	-
88	492662.64	2158434.76	Аналитический	0.10	-
89	492622.06	2158461.76	Аналитический	0.10	-
90	492538.81	2158517.14	Аналитический	0.10	-
91	492496.20	2158545.50	Аналитический	0.10	-
92	492456.83	2158574.37	Аналитический	0.10	-
93	492449.32	2158579.87	Аналитический	0.10	-
94	492442.39	2158585.89	Аналитический	0.10	-
95	492415.87	2158608.90	Аналитический	0.10	-
96	492398.65	2158627.42	Аналитический	0.10	-
97	492385.81	2158644.19	Аналитический	0.10	-
98	492381.51	2158649.80	Аналитический	0.10	-
99	492335.66	2158730.62	Аналитический	0.10	-
100	492286.33	2158817.61	Аналитический	0.10	-
101	492285.75	2158818.63	Аналитический	0.10	-
102	492235.86	2158903.94	Аналитический	0.10	-
103	492185.38	2158990.27	Аналитический	0.10	-
104	492156.00	2159040.51	Аналитический	0.10	-
105	492134.90	2159076.58	Аналитический	0.10	-
106	492126.93	2159090.22	Аналитический	0.10	-
107	492084.42	2159162.91	Аналитический	0.10	-
108	492033.93	2159249.23	Аналитический	0.10	-
109	492016.82	2159278.50	Картометрический	1.00	-
110	491982.94	2159335.25	Картометрический	1.00	-
111	491966.84	2159362.23	Картометрический	1.00	-
112	491945.14	2159387.46	Картометрический	1.00	-
113	491915.99	2159407.38	Картометрический	1.00	-
114	491908.04	2159412.82	Картометрический	1.00	-
115	491892.03	2159421.41	Картометрический	1.00	-
116	491835.52	2159451.72	Картометрический	1.00	-
117	491828.50	2159455.70	Картометрический	1.00	-
118	491741.53	2159505.06	Картометрический	1.00	-
119	491654.56	2159554.42	Картометрический	1.00	-
120	491623.25	2159572.19	Аналитический	0.10	-
121	491536.76	2159616.74	Аналитический	0.10	-
122	491430.23	2159680.11	Картометрический	1.00	-
123	491183.86	2159818.11	Картометрический	1.00	-
124	491106.53	2159865.46	Картометрический	1.00	-
125	491045.78	2159899.94	Картометрический	1.00	-
126	491027.53	2159910.29	Картометрический	1.00	-
127	491024.68	2159911.91	Картометрический	1.00	-
128	491015.44	2159920.56	Картометрический	1.00	-
129	491014.79	2159921.64	Картометрический	1.00	-
130	491004.42	2159938.78	Картометрический	1.00	-

1	2	3	4	5	6
131	490988.79	2159965.23	Картометрический	1.00	-
132	490983.47	2159974.94	Картометрический	1.00	-
133	490935.46	2160062.66	Картометрический	1.00	-
134	490887.46	2160150.38	Картометрический	1.00	-
135	490852.09	2160215.00	Картометрический	1.00	-
136	490838.14	2160237.34	Картометрический	1.00	-
137	490809.35	2160283.47	Картометрический	1.00	-
138	490783.21	2160320.86	Картометрический	1.00	-
139	490725.92	2160402.83	Картометрический	1.00	-
140	490668.63	2160484.79	Картометрический	1.00	-
141	490611.33	2160566.75	Картометрический	1.00	-
142	490554.04	2160648.71	Картометрический	1.00	-
143	490496.75	2160730.67	Картометрический	1.00	-
144	490488.21	2160742.89	Картометрический	1.00	-
145	490439.34	2160812.55	Картометрический	1.00	-
146	490381.91	2160894.41	Картометрический	1.00	-
147	490324.47	2160976.27	Картометрический	1.00	-
148	490285.09	2161032.41	Картометрический	1.00	-
149	490269.16	2161059.50	Картометрический	1.00	-
150	490218.48	2161145.71	Картометрический	1.00	-
151	490167.80	2161231.91	Картометрический	1.00	-
152	490156.05	2161251.89	Картометрический	1.00	-
153	490116.63	2161317.83	Картометрический	1.00	-
154	490090.16	2161362.12	Картометрический	1.00	-
155	490071.95	2161347.34	Картометрический	1.00	-
156	490092.60	2161312.24	Картометрический	1.00	-
157	490136.29	2161237.98	Картометрический	1.00	-
158	490143.47	2161226.15	Картометрический	1.00	-
159	490195.38	2161140.67	Картометрический	1.00	-
160	490247.28	2161055.20	Картометрический	1.00	-
161	490268.23	2161020.70	Картометрический	1.00	-
162	490302.41	2160971.83	Картометрический	1.00	-
163	490359.73	2160889.88	Картометрический	1.00	-
164	490417.04	2160807.94	Картометрический	1.00	-
165	490470.95	2160730.87	Картометрический	1.00	-
166	490474.36	2160725.99	Картометрический	1.00	-
167	490531.68	2160644.05	Картометрический	1.00	-
168	490589.00	2160562.11	Картометрический	1.00	-
169	490646.31	2160480.16	Картометрический	1.00	-
170	490703.63	2160398.22	Картометрический	1.00	-
171	490760.95	2160316.28	Картометрический	1.00	-
172	490792.41	2160271.30	Картометрический	1.00	-
173	490816.38	2160233.08	Картометрический	1.00	-
174	490834.43	2160204.31	Картометрический	1.00	-
175	490866.07	2160146.35	Картометрический	1.00	-
176	490899.08	2160085.87	Картометрический	1.00	-
177	490911.86	2160062.46	Картометрический	1.00	-
178	490913.98	2160058.57	Картометрический	1.00	-

1	2	3	4	5	6
179	490961.89	2159970.80	Картометрический	1.00	-
180	490970.53	2159954.97	Картометрический	1.00	-
181	490985.47	2159929.32	Картометрический	1.00	-
182	491004.27	2159901.26	Картометрический	1.00	-
183	491015.76	2159893.28	Картометрический	1.00	-
184	491019.70	2159891.06	Картометрический	1.00	-
185	491027.84	2159886.47	Картометрический	1.00	-
186	491106.80	2159841.94	Картометрический	1.00	-
187	491193.90	2159792.81	Картометрический	1.00	-
188	491281.00	2159743.69	Картометрический	1.00	-
189	491368.10	2159694.56	Картометрический	1.00	-
190	491449.81	2159648.48	Картометрический	1.00	-
191	491455.21	2159645.44	Картометрический	1.00	-
192	491542.31	2159596.31	Картометрический	1.00	-
193	491629.41	2159547.19	Картометрический	1.00	-
194	491716.51	2159498.06	Картометрический	1.00	-
195	491803.61	2159448.94	Картометрический	1.00	-
196	491827.40	2159435.52	Картометрический	1.00	-
197	491889.48	2159397.71	Картометрический	1.00	-
198	491896.10	2159393.68	Картометрический	1.00	-
199	491922.90	2159373.50	Картометрический	1.00	-
200	491928.63	2159369.18	Картометрический	1.00	-
201	491945.31	2159351.61	Картометрический	1.00	-
202	491960.15	2159328.69	Картометрический	1.00	-
203	491999.72	2159267.56	Картометрический	1.00	-
204	492013.32	2159244.03	Картометрический	1.00	-
205	492025.43	2159223.08	Картометрический	1.00	-
206	492063.37	2159157.45	Картометрический	1.00	-
207	492108.50	2159079.37	Картометрический	1.00	-
208	492113.41	2159070.88	Картометрический	1.00	-
209	492163.45	2158984.30	Картометрический	1.00	-
210	492213.50	2158897.72	Картометрический	1.00	-
211	492263.54	2158811.15	Картометрический	1.00	-
212	492271.06	2158798.14	Картометрический	1.00	-
213	492313.30	2158724.40	Картометрический	1.00	-
214	492362.86	2158637.89	Картометрический	1.00	-
215	492363.03	2158637.65	Картометрический	1.00	-
216	492379.76	2158614.01	Картометрический	1.00	-
217	492399.01	2158592.75	Картометрический	1.00	-
218	492432.60	2158566.94	Картометрический	1.00	-
219	492435.29	2158564.88	Картометрический	1.00	-
220	492452.37	2158552.91	Картометрический	1.00	-
221	492484.87	2158530.14	Картометрический	1.00	-
222	492514.91	2158510.16	Картометрический	1.00	-
223	492598.17	2158454.78	Картометрический	1.00	-
224	492652.44	2158418.68	Картометрический	1.00	-
225	492681.45	2158399.42	Картометрический	1.00	-
226	492764.75	2158344.10	Картометрический	1.00	-

1	2	3	4	5	6
227	492811.96	2158312.76	Картометрический	1.00	-
228	492895.15	2158257.26	Картометрический	1.00	-
229	492929.66	2158234.24	Картометрический	1.00	-
230	492954.26	2158218.79	Картометрический	1.00	-
231	492932.85	2158178.59	Аналитический	0.10	-
232	492890.24	2158098.73	Аналитический	0.10	-
233	492670.55	2157674.56	Аналитический	0.10	-
234	492614.68	2157569.66	Аналитический	0.10	-
235	492560.70	2157466.65	Картометрический	1.00	-
236	492532.79	2157414.62	Картометрический	1.00	-
237	492525.20	2157400.48	Аналитический	0.10	-
238	492421.04	2157206.35	Картометрический	1.00	-
239	492295.69	2156970.60	Картометрический	1.00	-
240	492285.62	2156951.66	Аналитический	0.10	-
241	492265.45	2156913.73	Аналитический	0.10	-
242	491959.11	2156324.98	Картометрический	1.00	-
243	491950.34	2156307.57	Картометрический	1.00	-
244	491943.82	2156294.63	Картометрический	1.00	-
245	491894.24	2156285.63	Картометрический	1.00	-
246	491795.64	2156267.76	Картометрический	1.00	-
247	491697.32	2156249.94	Картометрический	1.00	-
248	491598.46	2156232.02	Картометрический	1.00	-
249	491495.46	2156213.35	Картометрический	1.00	-
250	491401.38	2156196.30	Картометрический	1.00	-
251	491303.22	2156178.17	Картометрический	1.00	-
252	491205.26	2156160.08	Картометрический	1.00	-
253	491106.54	2156141.86	Картометрический	1.00	-
254	491074.68	2156135.91	Картометрический	1.00	-
255	491075.04	2156116.23	Картометрический	1.00	-
256	491108.02	2156122.16	Картометрический	1.00	-
257	491142.24	2156128.31	Картометрический	1.00	-
258	491207.32	2156139.99	Картометрический	1.00	-
259	491306.82	2156157.86	Картометрический	1.00	-
260	491405.52	2156175.59	Картометрический	1.00	-
261	491499.96	2156192.55	Картометрический	1.00	-
262	491601.68	2156211.73	Картометрический	1.00	-
263	491700.09	2156230.35	Картометрический	1.00	-
264	491796.96	2156248.68	Аналитический	0.10	-
265	491896.55	2156267.52	Аналитический	0.10	-
266	491933.71	2156274.55	Аналитический	0.10	-
267	491920.39	2156248.10	Аналитический	0.10	-
268	491870.30	2156153.86	Аналитический	0.10	-
269	491883.52	2156154.81	Аналитический	0.10	-
270	491918.98	2156152.48	Аналитический	0.10	-
271	491921.56	2156152.31	Аналитический	0.10	-
272	491968.57	2156149.23	Картометрический	1.00	-
273	491968.66	2156149.41	Аналитический	0.10	-
274	492000.70	2156211.39	Аналитический	0.10	-

1	2	3	4	5	6
275	492257.04	2156707.45	Аналитический	0.10	-
276	492404.34	2156987.42	Аналитический	0.10	-
277	492594.87	2157341.31	Аналитический	0.10	-
278	492693.62	2157527.42	Аналитический	0.10	-
279	492926.82	2157973.24	Аналитический	0.10	-
280	493007.02	2158127.17	Картометрический	1.00	-
281	493010.88	2158134.69	Аналитический	0.10	-
282	493030.87	2158173.56	Картометрический	1.00	-
283	493041.49	2158192.30	Аналитический	0.10	-
284	493071.71	2158245.59	Аналитический	0.10	-
285	493095.16	2158287.59	Аналитический	0.10	-
286	493130.18	2158348.33	Аналитический	0.10	-
287	493224.70	2158523.87	Аналитический	0.10	-
288	493385.38	2158814.09	Аналитический	0.10	-
289	493505.78	2159034.50	Картометрический	1.00	-
290	493618.98	2159241.10	Аналитический	0.10	-
291	493680.95	2159354.20	Аналитический	0.10	-
292	493699.83	2159393.87	Аналитический	0.10	-
293	493716.99	2159440.29	Аналитический	0.10	-
294	493792.07	2159663.56	Аналитический	0.10	-
295	493891.17	2159967.26	Аналитический	0.10	-
296	493912.44	2160035.95	Аналитический	0.10	-
297	493917.77	2160053.23	Аналитический	0.10	-
298	493947.56	2160148.86	Аналитический	0.10	-
299	494027.70	2160426.02	Аналитический	0.10	-
300	494055.95	2160534.51	Аналитический	0.10	-
301	494093.53	2160683.98	Аналитический	0.10	-
302	494111.95	2160769.38	Аналитический	0.10	-
303	494080.37	2160807.04	Аналитический	0.10	-
304	494085.73	2160845.91	Аналитический	0.10	-
305	494089.56	2160871.55	Аналитический	0.10	-
306	494093.41	2160897.29	Аналитический	0.10	-
307	494097.74	2160950.57	Аналитический	0.10	-
308	494102.32	2161014.47	Аналитический	0.10	-
309	494112.00	2161044.57	Аналитический	0.10	-
310	494113.33	2161049.59	Аналитический	0.10	-
311	494123.76	2161087.80	Аналитический	0.10	-
312	494133.53	2161113.63	Аналитический	0.10	-
313	494154.60	2161155.98	Аналитический	0.10	-
314	494181.54	2161236.43	Аналитический	0.10	-
315	494222.20	2161342.58	Аналитический	0.10	-
316	494222.45	2161348.69	Аналитический	0.10	-
317	494220.13	2161353.27	Аналитический	0.10	-
318	494234.50	2161390.85	Аналитический	0.10	-
319	494236.42	2161389.10	Аналитический	0.10	-
320	494239.42	2161391.84	Аналитический	0.10	-
321	494247.65	2161421.15	Аналитический	0.10	-
322	494256.63	2161454.58	Аналитический	0.10	-

1	2	3	4	5	6
323	494265.78	2161493.44	Аналитический	0.10	-
324	494274.40	2161523.60	Аналитический	0.10	-
325	494279.69	2161547.11	Аналитический	0.10	-
326	494283.16	2161569.89	Аналитический	0.10	-
327	494289.27	2161617.16	Аналитический	0.10	-
328	494294.54	2161622.71	Аналитический	0.10	-
329	494295.50	2161625.79	Аналитический	0.10	-
330	494304.27	2161653.89	Аналитический	0.10	-
331	494298.55	2161655.44	Аналитический	0.10	-
332	494299.73	2161665.54	Аналитический	0.10	-
333	494303.28	2161664.99	Аналитический	0.10	-
334	494304.90	2161667.24	Аналитический	0.10	-
335	494306.64	2161688.07	Аналитический	0.10	-
336	494306.95	2161745.74	Аналитический	0.10	-
337	494310.44	2161765.86	Аналитический	0.10	-
338	494311.35	2161772.25	Аналитический	0.10	-
339	494317.04	2161772.85	Аналитический	0.10	-
340	494321.35	2161773.37	Аналитический	0.10	-
341	494323.30	2161773.63	Аналитический	0.10	-
342	494326.73	2161774.18	Аналитический	0.10	-
343	494333.37	2161775.26	Аналитический	0.10	-
344	494341.90	2161776.64	Аналитический	0.10	-
345	494348.69	2161778.00	Аналитический	0.10	-
346	494350.77	2161800.29	Аналитический	0.10	-
347	494355.76	2161853.97	Аналитический	0.10	-
348	494364.58	2161938.59	Аналитический	0.10	-
349	494381.42	2162252.20	Аналитический	0.10	-
350	494391.55	2162446.26	Аналитический	0.10	-
351	494395.81	2162477.57	Аналитический	0.10	-
352	494478.45	2162925.63	Аналитический	0.10	-
353	494522.13	2163165.24	Аналитический	0.10	-
354	494546.59	2163295.58	Аналитический	0.10	-
355	494564.73	2163411.13	Аналитический	0.10	-
1	494585.20	2163485.57	Аналитический	0.10	-
356	496046.47	2165834.27	Картометрический	1.00	-
357	495979.02	2165884.94	Картометрический	1.00	-
358	495898.03	2165945.05	Картометрический	1.00	-
359	495789.73	2166020.52	Картометрический	1.00	-
360	495716.95	2166073.45	Картометрический	1.00	-
361	495670.60	2166107.33	Картометрический	1.00	-
362	495669.52	2166108.11	Картометрический	1.00	-
363	495657.15	2166118.38	Картометрический	1.00	-
364	495641.27	2166130.43	Картометрический	1.00	-
365	495640.53	2166131.11	Картометрический	1.00	-
366	495631.74	2166139.23	Картометрический	1.00	-
367	495610.89	2166167.20	Картометрический	1.00	-
368	495610.69	2166167.47	Картометрический	1.00	-


1	2	3	4	5	6
369	495600.36	2166186.14	Картометрический	1.00	-
370	495594.49	2166182.36	Картометрический	1.00	-
371	495588.11	2166178.16	Картометрический	1.00	-
372	495596.83	2166162.32	Картометрический	1.00	-
373	495599.91	2166156.80	Картометрический	1.00	-
374	495618.79	2166127.25	Картометрический	1.00	-
375	495781.29	2166001.97	Картометрический	1.00	-
376	495832.58	2165964.85	Картометрический	1.00	-
377	495967.70	2165867.05	Картометрический	1.00	-
378	496016.22	2165831.93	Картометрический	1.00	-
379	496026.91	2165824.20	Картометрический	1.00	-
380	496038.49	2165830.20	Картометрический	1.00	-
356	496046.47	2165834.27	Картометрический	1.00	-
3. Сведения о характерных точках части (частей) границы объекта					
Обозначение характерных точек части границы	Координаты, м		Метод определения координат характерной точки	Средняя квадратическая погрешность положения характерной точки (Mt), м	Описание обозначения точки на местности (при наличии)
	X	Y			
1	2	3	4	5	6
Часть №					
-	-	-	-	-	-

Сведения о местоположении измененных (уточненных) границ объекта

2. Сведения о характерных точках границ объекта

Обозначение характерных точек границ	Существующие координаты, м		Измененные (уточненные) координаты, м		Метод определения координат характерной точки	Средняя квадратическая погрешность положения характерной точки (Mt), м	Описание обозначения точки на местности (при наличии)
	X	Y	X	Y			
1	2	3	4	5	6	7	8
-	-	-	-	-	-	-	-
3.Сведения о характерных точках части (частей) границы объекта							
Часть №							
-	-	-	-	-	-	-	-

Раздел 4

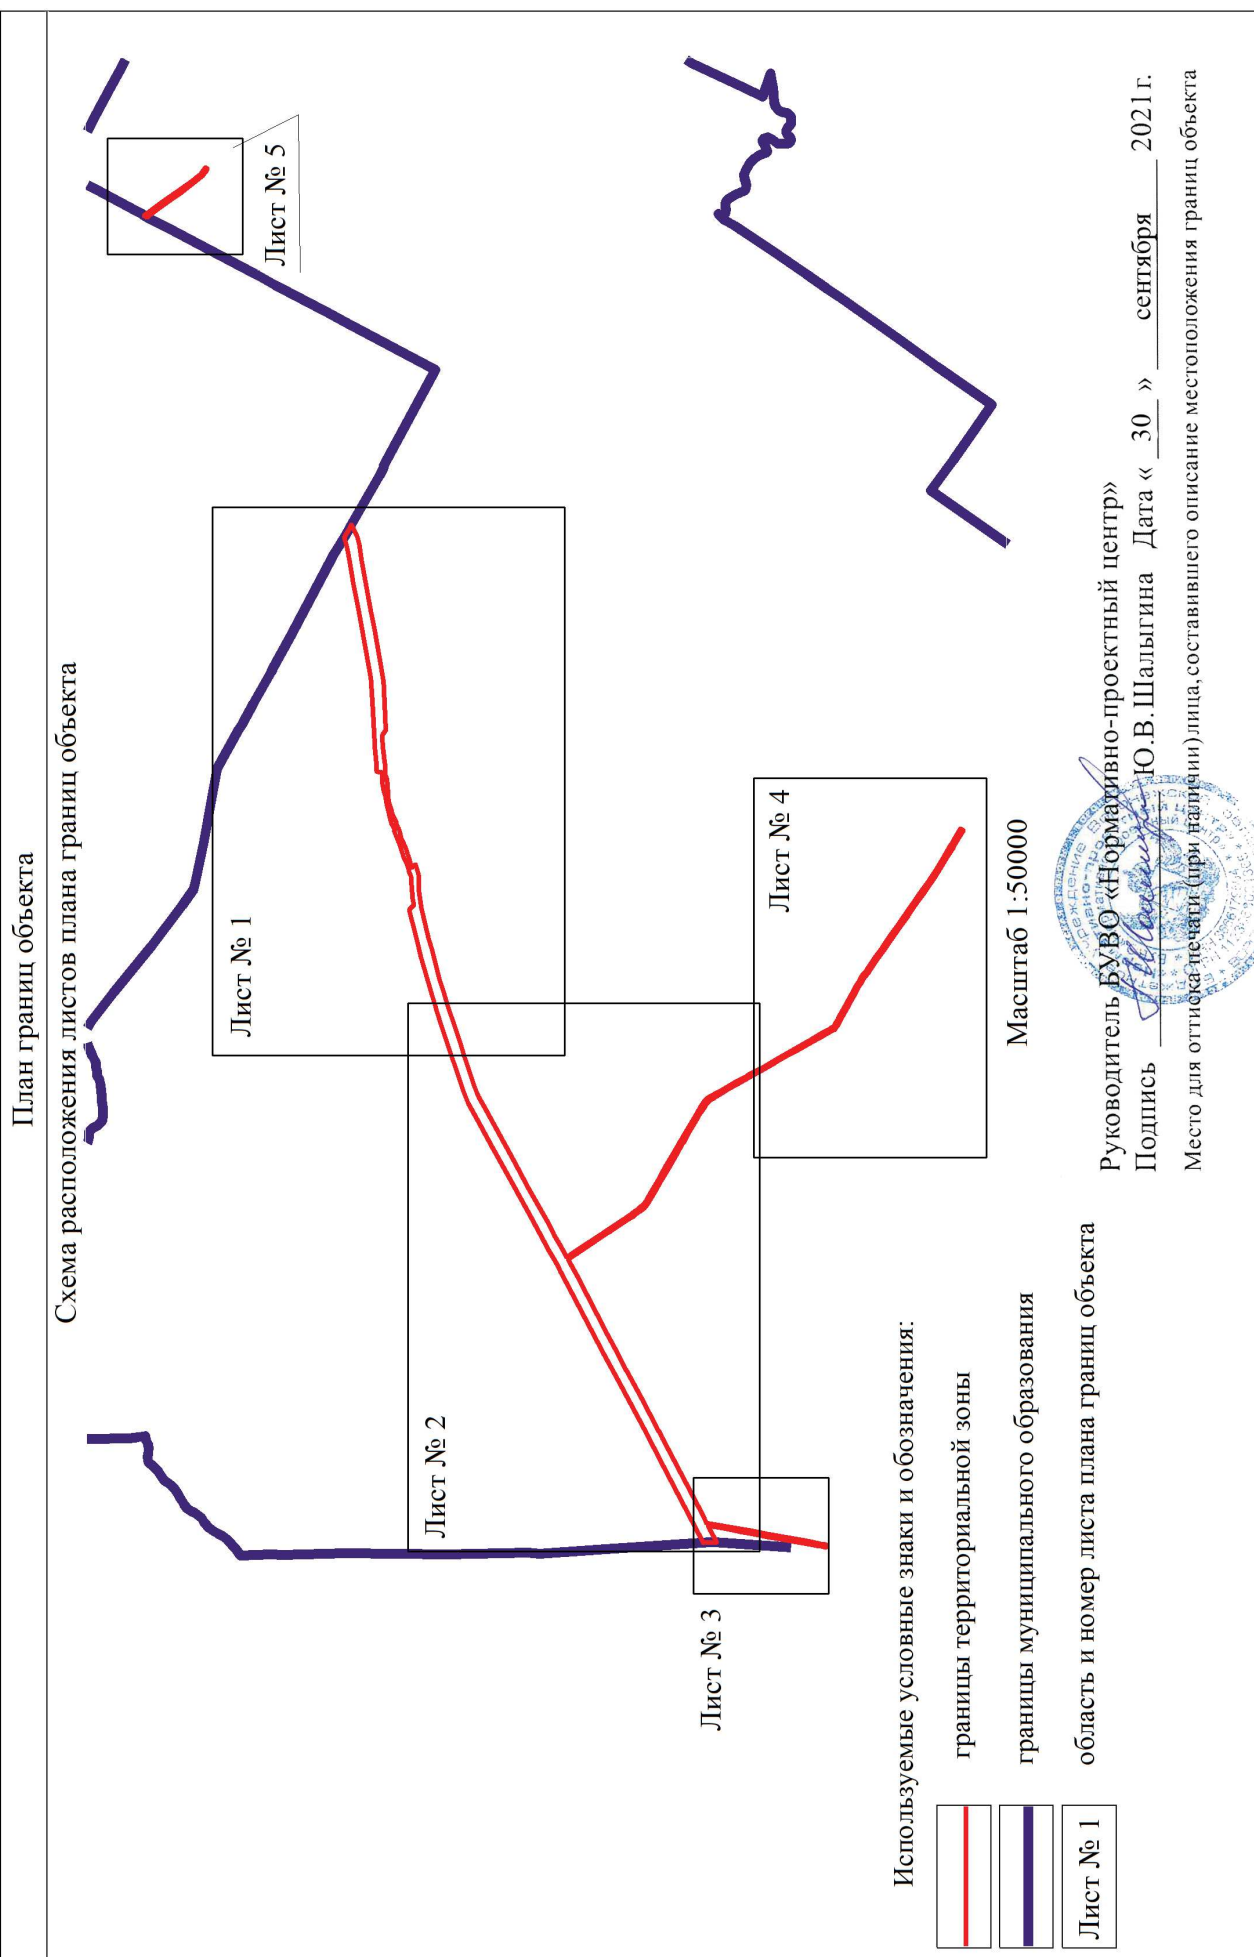

План границ объекта

Лист № 1




Используемые условные знаки и обозначения:

- границы территориальной зоны
- границы муниципального образования
- характерная точка границ территориальной зоны


Масштаб 1:5000

Руководитель КВОО «Формационно-проектный центр»
 Подпись: *Ю.В.Шалютин* Дата « 30 » сентября 2021 г.
 Место для оттиска печати (при наличии) или, в противном случае, описание местонахождения границ объекта

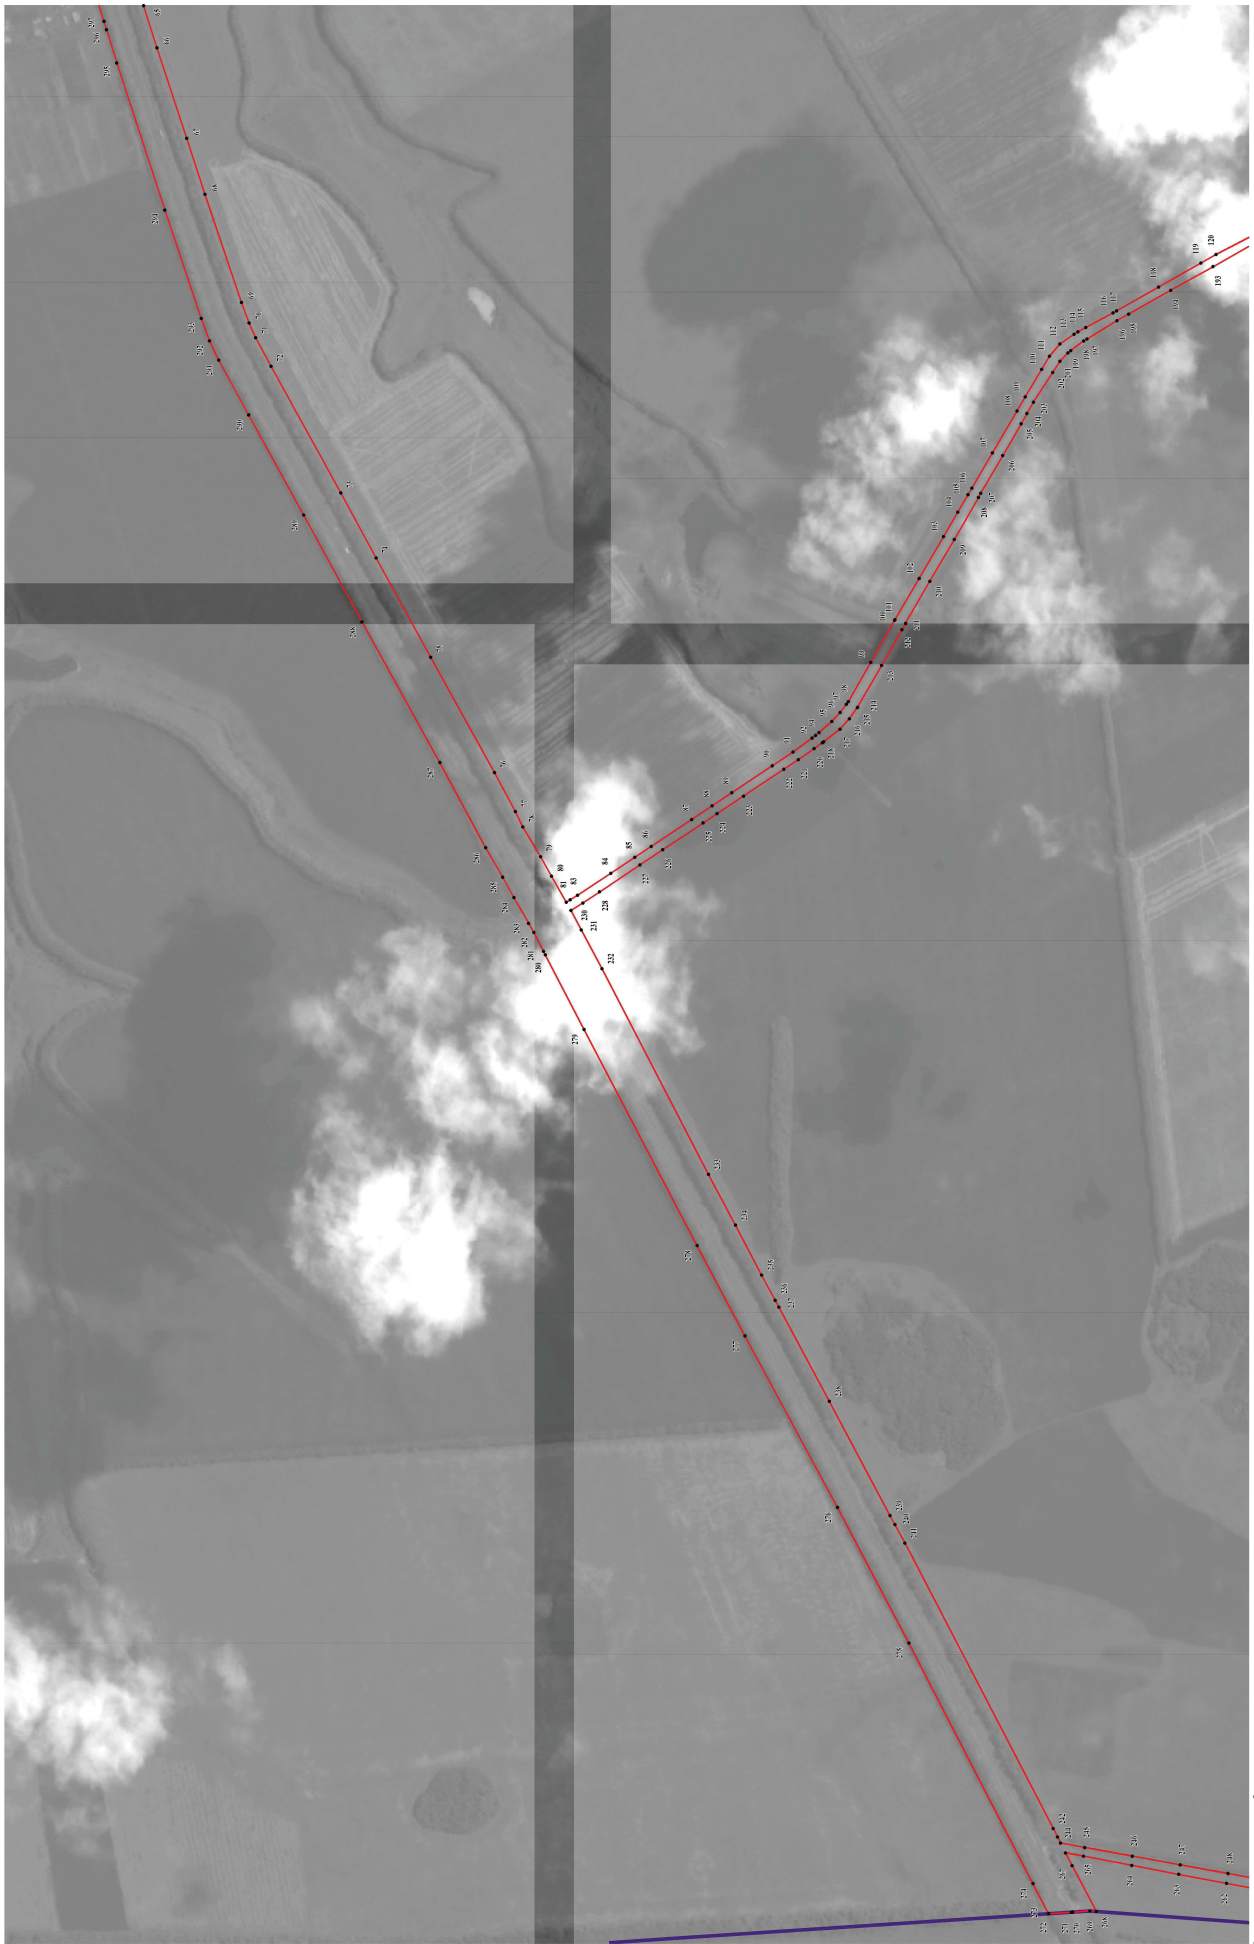

План границ объекта

Лист № 3

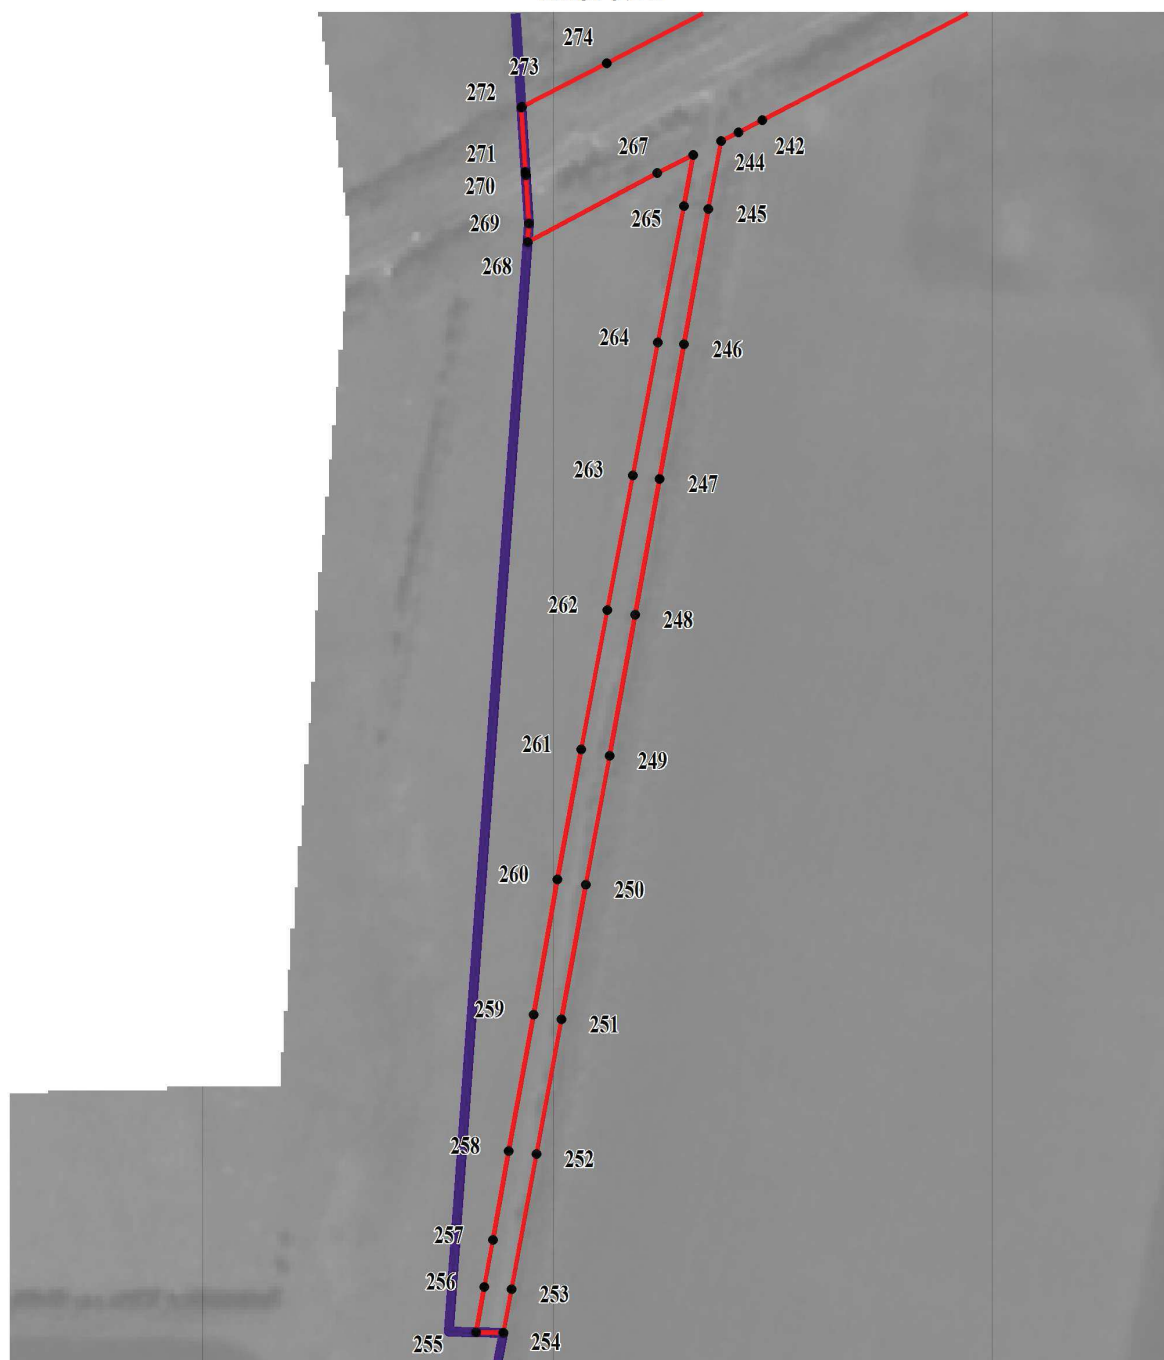

Масштаб 1:5000


Используемые условные знаки и обозначения:



границы территориальной зоны



границы муниципального образования

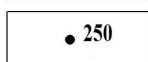


характерная точка границ территориальной зоны

Руководитель БУВО «Нормативно-проектный центр»

Подпись Ю.В.Шалыгина Ю.В.Шалыгина Дата « 30 » сентября 2021 г.

Место для оттиска печати (при наличии) лица, составившего описание местоположения границ объекта



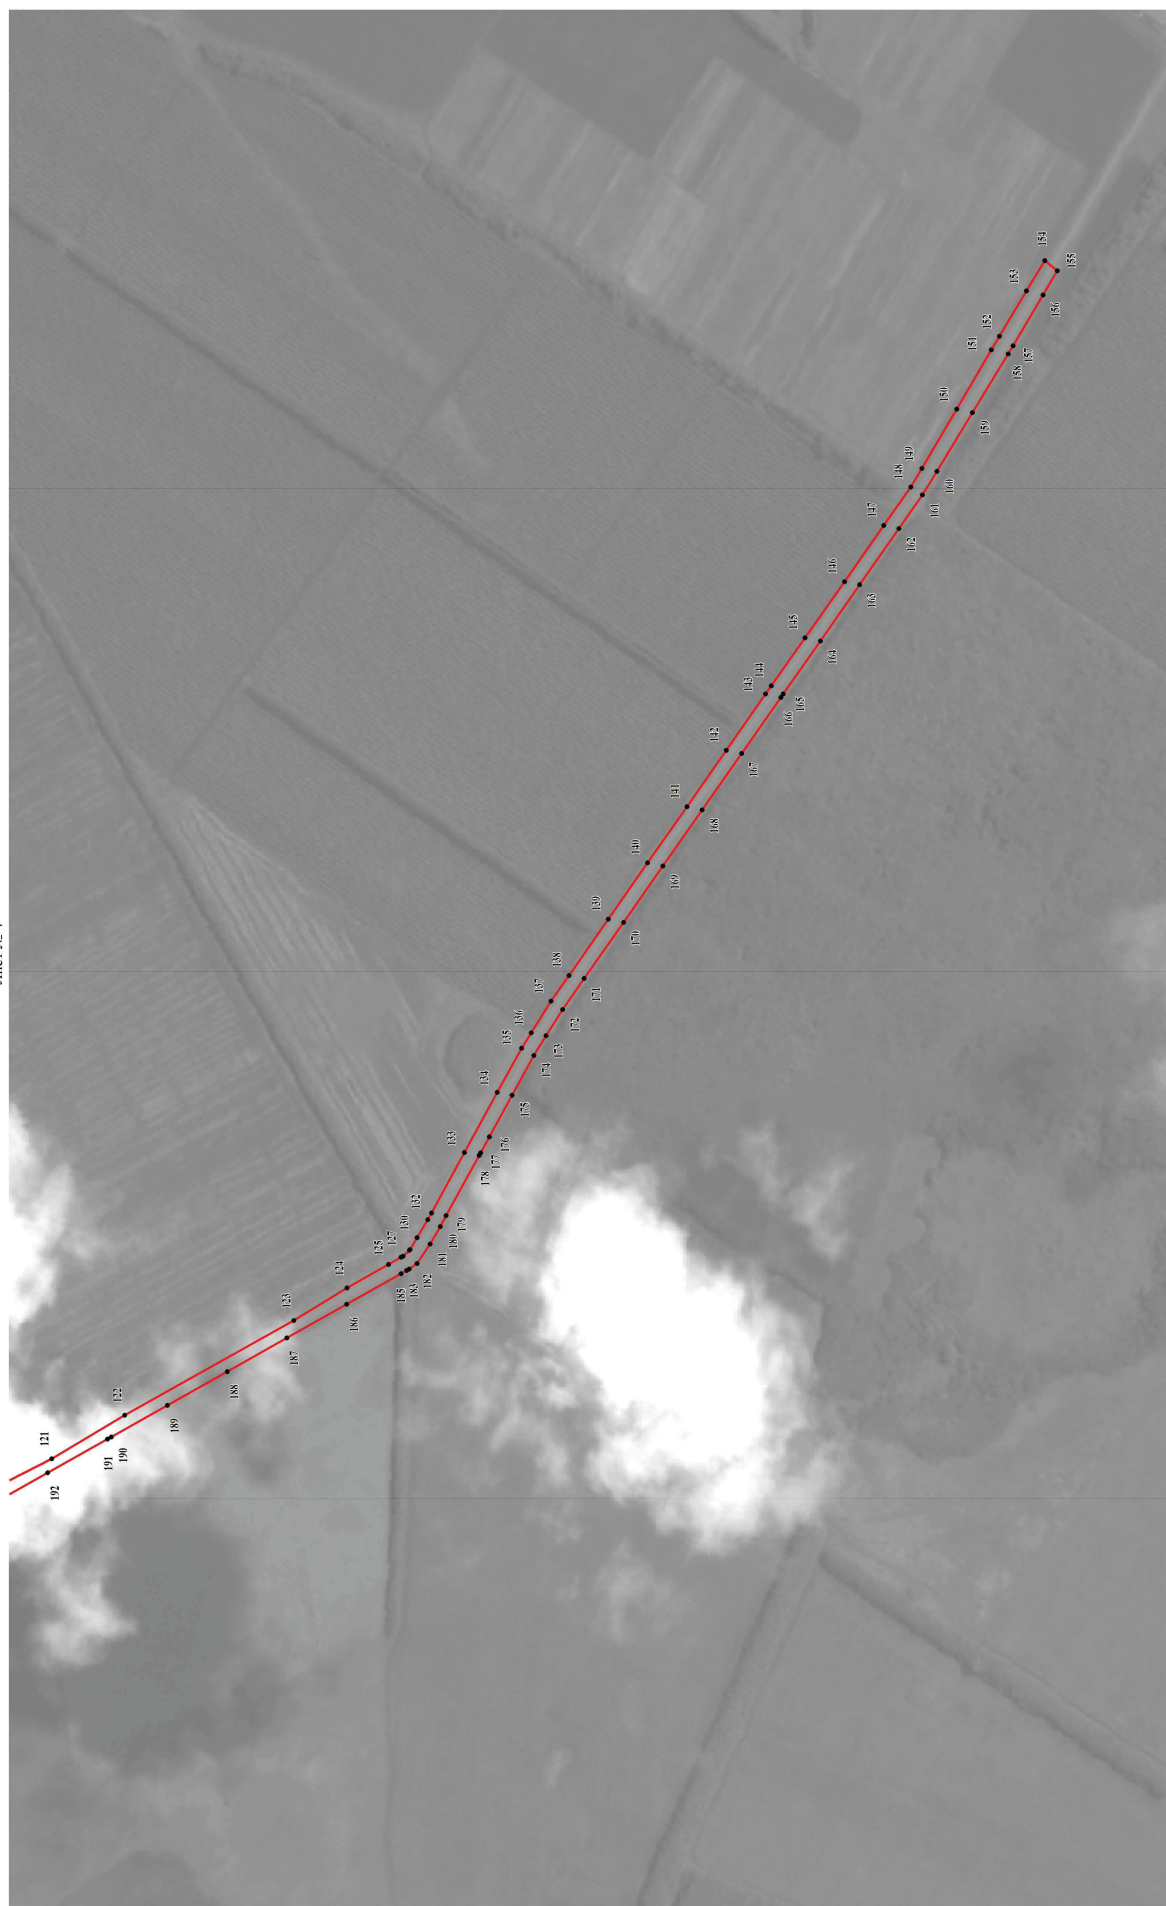

Используемые условные знаки и обозначения:

- граница территориальной зоны
- 121 характеристика точка границ территориальной зоны


Масштаб 1:5000

Руководитель БУВО «Нормативно-проектный центр»
Подпись Ю.В. Шалыгина Дата « 30 » сентября 2021 г.
Место для отхода печати (при наличии) линия, составившего описание местоположения границ объекта






План границ объекта

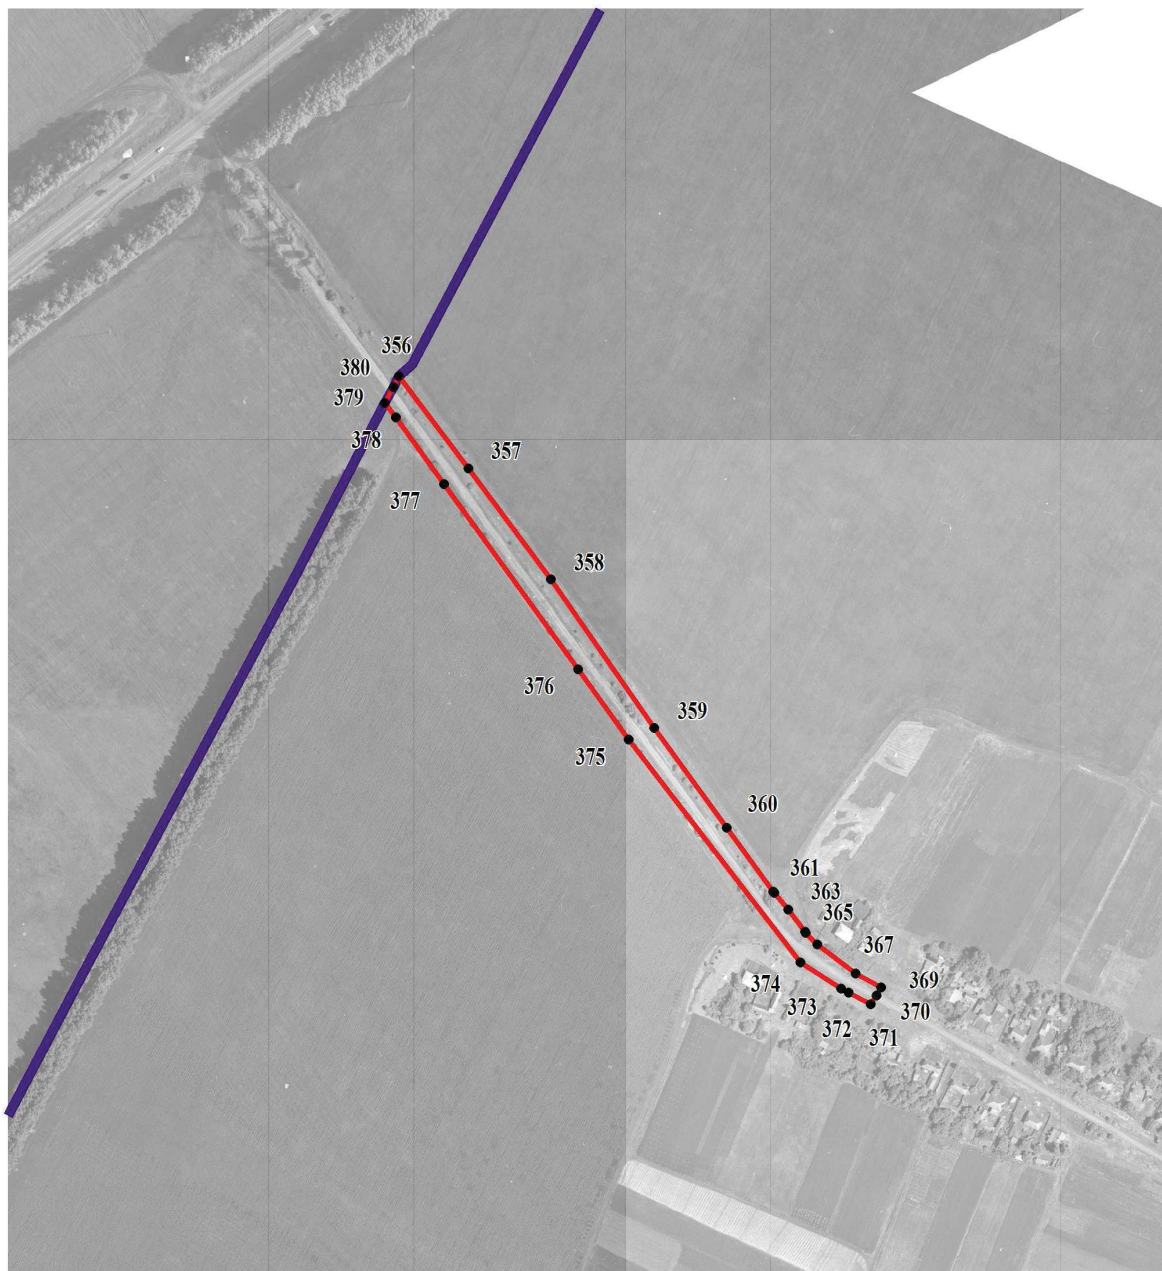Лист № 5



Масштаб 1:5000

Используемые условные знаки и обозначения:

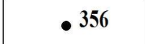	границы территориальной зоны
	границы муниципального образования
	характерная точка границ территориальной зоны

Руководитель БУВО «Нормативно-проектный центр»

Подпись  Ю.В.Шалыгина Дата « 30 » сентября 2021 г.

Место для оттиска печати (при наличии) лица, составившего описание местоположения границ объекта



ОПИСАНИЕ МЕСТОПОЛОЖЕНИЯ ГРАНИЦ

Зона сельскохозяйственного производства за границами населенных пунктов - СХ2

(наименование объекта, местоположение границ которого описано
(далее - объект)

Раздел 1

Сведения об объекте		
№ п/п	Характеристики объекта	Описание характеристик
1	2	3
1	Местоположение объекта	Воронежская область, Аннинский муниципальный район, Васильевское сельское поселение
2	Площадь объекта \pm величина погрешности определения площади ($P \pm \Delta P$)	-
3	Иные характеристики объекта	-

Раздел 2

Сведения о местоположении границ объекта					
1. Система координат: МСК - 36, зона 2					
2. Сведения о характерных точках границ объекта					
Обозначение характерных точек границ	Координаты, м		Метод определения координат характерной точки	Средняя квадратическая погрешность положения характерной точки (Mt), м	Описание обозначения точки на местности (при наличии)
	X	Y			
1	2	3	4	5	6
1	493455.32	2161020.84	Картометрический	1.00	-
2	493480.89	2161034.51	Картометрический	1.00	-
3	493489.94	2161036.13	Картометрический	1.00	-
4	493495.92	2161043.64	Картометрический	1.00	-
5	493499.47	2161057.06	Картометрический	1.00	-
6	493533.09	2161092.61	Картометрический	1.00	-
7	493542.46	2161097.46	Картометрический	1.00	-
8	493552.48	2161113.62	Картометрический	1.00	-
9	493613.89	2161183.11	Картометрический	1.00	-
10	493560.69	2161241.36	Картометрический	1.00	-
11	493569.23	2161279.82	Картометрический	1.00	-
12	493448.17	2161401.21	Картометрический	1.00	-
13	493428.87	2161412.19	Картометрический	1.00	-
14	493406.61	2161393.05	Картометрический	1.00	-
15	493398.03	2161386.54	Картометрический	1.00	-
16	493370.09	2161365.09	Картометрический	1.00	-
17	493329.34	2161336.96	Картометрический	1.00	-
18	493297.20	2161303.65	Картометрический	1.00	-
19	493281.55	2161285.71	Картометрический	1.00	-
20	493264.14	2161261.77	Картометрический	1.00	-
21	493251.13	2161251.52	Картометрический	1.00	-
22	493234.67	2161242.16	Картометрический	1.00	-
23	493198.20	2161208.02	Картометрический	1.00	-
24	493163.47	2161163.26	Картометрический	1.00	-
25	493159.05	2161157.60	Картометрический	1.00	-
26	493153.17	2161147.38	Картометрический	1.00	-
27	493139.46	2161123.58	Картометрический	1.00	-
28	493135.37	2161112.06	Картометрический	1.00	-
29	493130.59	2161082.62	Картометрический	1.00	-
30	493130.11	2161079.67	Картометрический	1.00	-
31	493127.89	2161073.90	Картометрический	1.00	-
32	493110.91	2161041.32	Картометрический	1.00	-
33	493101.32	2161029.19	Картометрический	1.00	-
34	493117.74	2161012.95	Картометрический	1.00	-

1	2	3	4	5	6
35	493121.86	2161007.65	Картометрический	1.00	-
36	493157.85	2160971.58	Картометрический	1.00	-
37	493226.56	2161034.67	Картометрический	1.00	-
38	493291.48	2161090.46	Картометрический	1.00	-
39	493312.39	2161108.44	Картометрический	1.00	-
40	493343.72	2161135.37	Картометрический	1.00	-
41	493376.81	2161101.42	Картометрический	1.00	-
1	493455.32	2161020.84	Картометрический	1.00	-
3. Сведения о характерных точках части (частей) границы объекта					
Обозначение характерных точек части границы	Координаты, м		Метод определения координат характерной точки	Средняя квадратическая погрешность положения характерной точки (Mt), м	Описание обозначения точки на местности (при наличии)
	X	Y			
1	2	3	4	5	6
Часть №					
-	-	-	-	-	-

Раздел 3


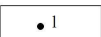
Сведения о местоположении измененных (уточненных) границ объекта							
1. Система координат: -							
2. Сведения о характерных точках границ объекта							
Обозначение характерных точек границ	Существующие координаты, м		Измененные (уточненные) координаты, м		Метод определения координат характерной точки	Средняя квадратическая погрешность положения характерной точки (Mt), м	Описание обозначения точки на местности (при наличии)
	X	Y	X	Y			
1	2	3	4	5	6	7	8
-	-	-	-	-	-	-	-
3. Сведения о характерных точках части (частей) границы объекта							
Часть №							
-	-	-	-	-	-	-	-

План границ объекта




Масштаб 1:2000

Используемые условные знаки и обозначения:

	границы территориальной зоны
	характерная точка границ территориальной зоны

Руководитель БУВО «Нормативно-проектный центр»

Подпись  Ю.В.Шалыгина Дата « 30 » сентября 2021 г.

Место для оттиска печати (при наличии) лица, составившего описание местоположения границ объекта



ОПИСАНИЕ МЕСТОПОЛОЖЕНИЯ ГРАНИЦ

Зона обработки, утилизации, обезвреживания, размещения твердых коммунальных отходов за границами населенных пунктов - СН2

(наименование объекта, местоположение границ которого описано
(далее - объект)

Раздел 1

Сведения об объекте		
№ п/п	Характеристики объекта	Описание характеристик
1	2	3
1	Местоположение объекта	Воронежская область, Аннинский муниципальный район, Васильевское сельское поселение
2	Площадь объекта \pm величина погрешности определения площади ($P \pm \Delta P$)	-
3	Иные характеристики объекта	-

Раздел 2

Сведения о местоположении границ объекта					
1. Система координат: МСК - 36, зона 2					
2. Сведения о характерных точках границ объекта					
Обозначение характерных точек границ	Координаты, м		Метод определения координат характерной точки	Средняя квадратическая погрешность положения характерной точки (Mt), м	Описание обозначения точки на местности (при наличии)
	X	Y			
1	2	3	4	5	6
1	494881.96	2161556.67	Картометрический	1.00	-
2	494849.72	2161631.94	Картометрический	1.00	-
3	494777.25	2161599.19	Картометрический	1.00	-
4	494807.81	2161523.89	Картометрический	1.00	-
1	494881.96	2161556.67	Картометрический	1.00	-
5	494472.72	2161839.11	Картометрический	1.00	-
6	494478.85	2161870.37	Картометрический	1.00	-
7	494464.08	2161897.97	Картометрический	1.00	-
8	494438.52	2161908.61	Картометрический	1.00	-
9	494372.85	2161911.38	Картометрический	1.00	-
10	494370.41	2161827.85	Картометрический	1.00	-
11	494438.66	2161826.41	Картометрический	1.00	-
5	494472.72	2161839.11	Картометрический	1.00	-
3. Сведения о характерных точках части (частей) границы объекта					
Обозначение характерных точек части границы	Координаты, м		Метод определения координат характерной точки	Средняя квадратическая погрешность положения характерной точки (Mt), м	Описание обозначения точки на местности (при наличии)
	X	Y			
1	2	3	4	5	6
Часть №					
-	-	-	-	-	-

Сведения о местоположении измененных (уточненных) границ объекта

2. Сведения о характерных точках границ объекта


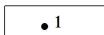
Обозначение характерных точек границ	Существующие координаты, м		Измененные (уточненные) координаты, м		Метод определения координат характерной точки	Средняя квадратическая погрешность положения характерной точки (Mt), м	Описание обозначения точки на местности (при наличии)
	X	Y	X	Y			
1	2	3	4	5	6	7	8
-	-	-	-	-	-	-	-
3.Сведения о характерных точках части (частей) границы объекта							
Часть №							
-	-	-	-	-	-	-	-

План границ объекта




Масштаб 1:2000

Используемые условные знаки и обозначения:

- | | |
|---|---|
|  | границы территориальной зоны |
|  | характерная точка границ территориальной зоны |

Руководитель БУВО «Нормативно-проектный центр»

Подпись  Ю.В.Шалыгина Дата « 30 » сентября 2021 г.

Место для оттиска печати (при наличии) лица, составившего описание местоположения границ объекта

